

RU

COMUNE DI TERRANUOVA BRACCIOLINI
 Provincia di Arezzo

REGOLAMENTO URBANISTICO
 Piano Regolatore Urbanistico del Comune di Terranuova Bracciolini

SINDACO
 Dott. Mauro Amighi

ASSESSORE ALL'URBANISTICA
 Sergio Chenni

DIRIGENTE AREA SERVIZI AL TERRITORIO
 Dott. Matteo Billi

RESPONSABILE DEL PROCEDIMENTO
 Dott. Matteo Billi

RESPONSABILE DEL SERVIZIO PIANIFICAZIONE TERRITORIALE
 Arch. Giancarlo Banco

GARANTE PER L'INFORMAZIONE
 Geom. Monica Strada


PROGETTISTI
 Arch. Francesca Bucchi
 Arch. Edi Cardì
 Arch. Laura Magli
 Arch. Annalisa Portinari

STUDI GEOLOGICI
 Studio Progetti Firenze
 Dott. Geol. Prof. Erosa Aiello

STUDI IDROLOGICI IDRAULICI
 Studio sorgente ingegneria
 Ing. Luca Pizzarelli - Ing. Leonardo Nanni

La disciplina del suolo
 scala 1:2000

Tavola n° 31

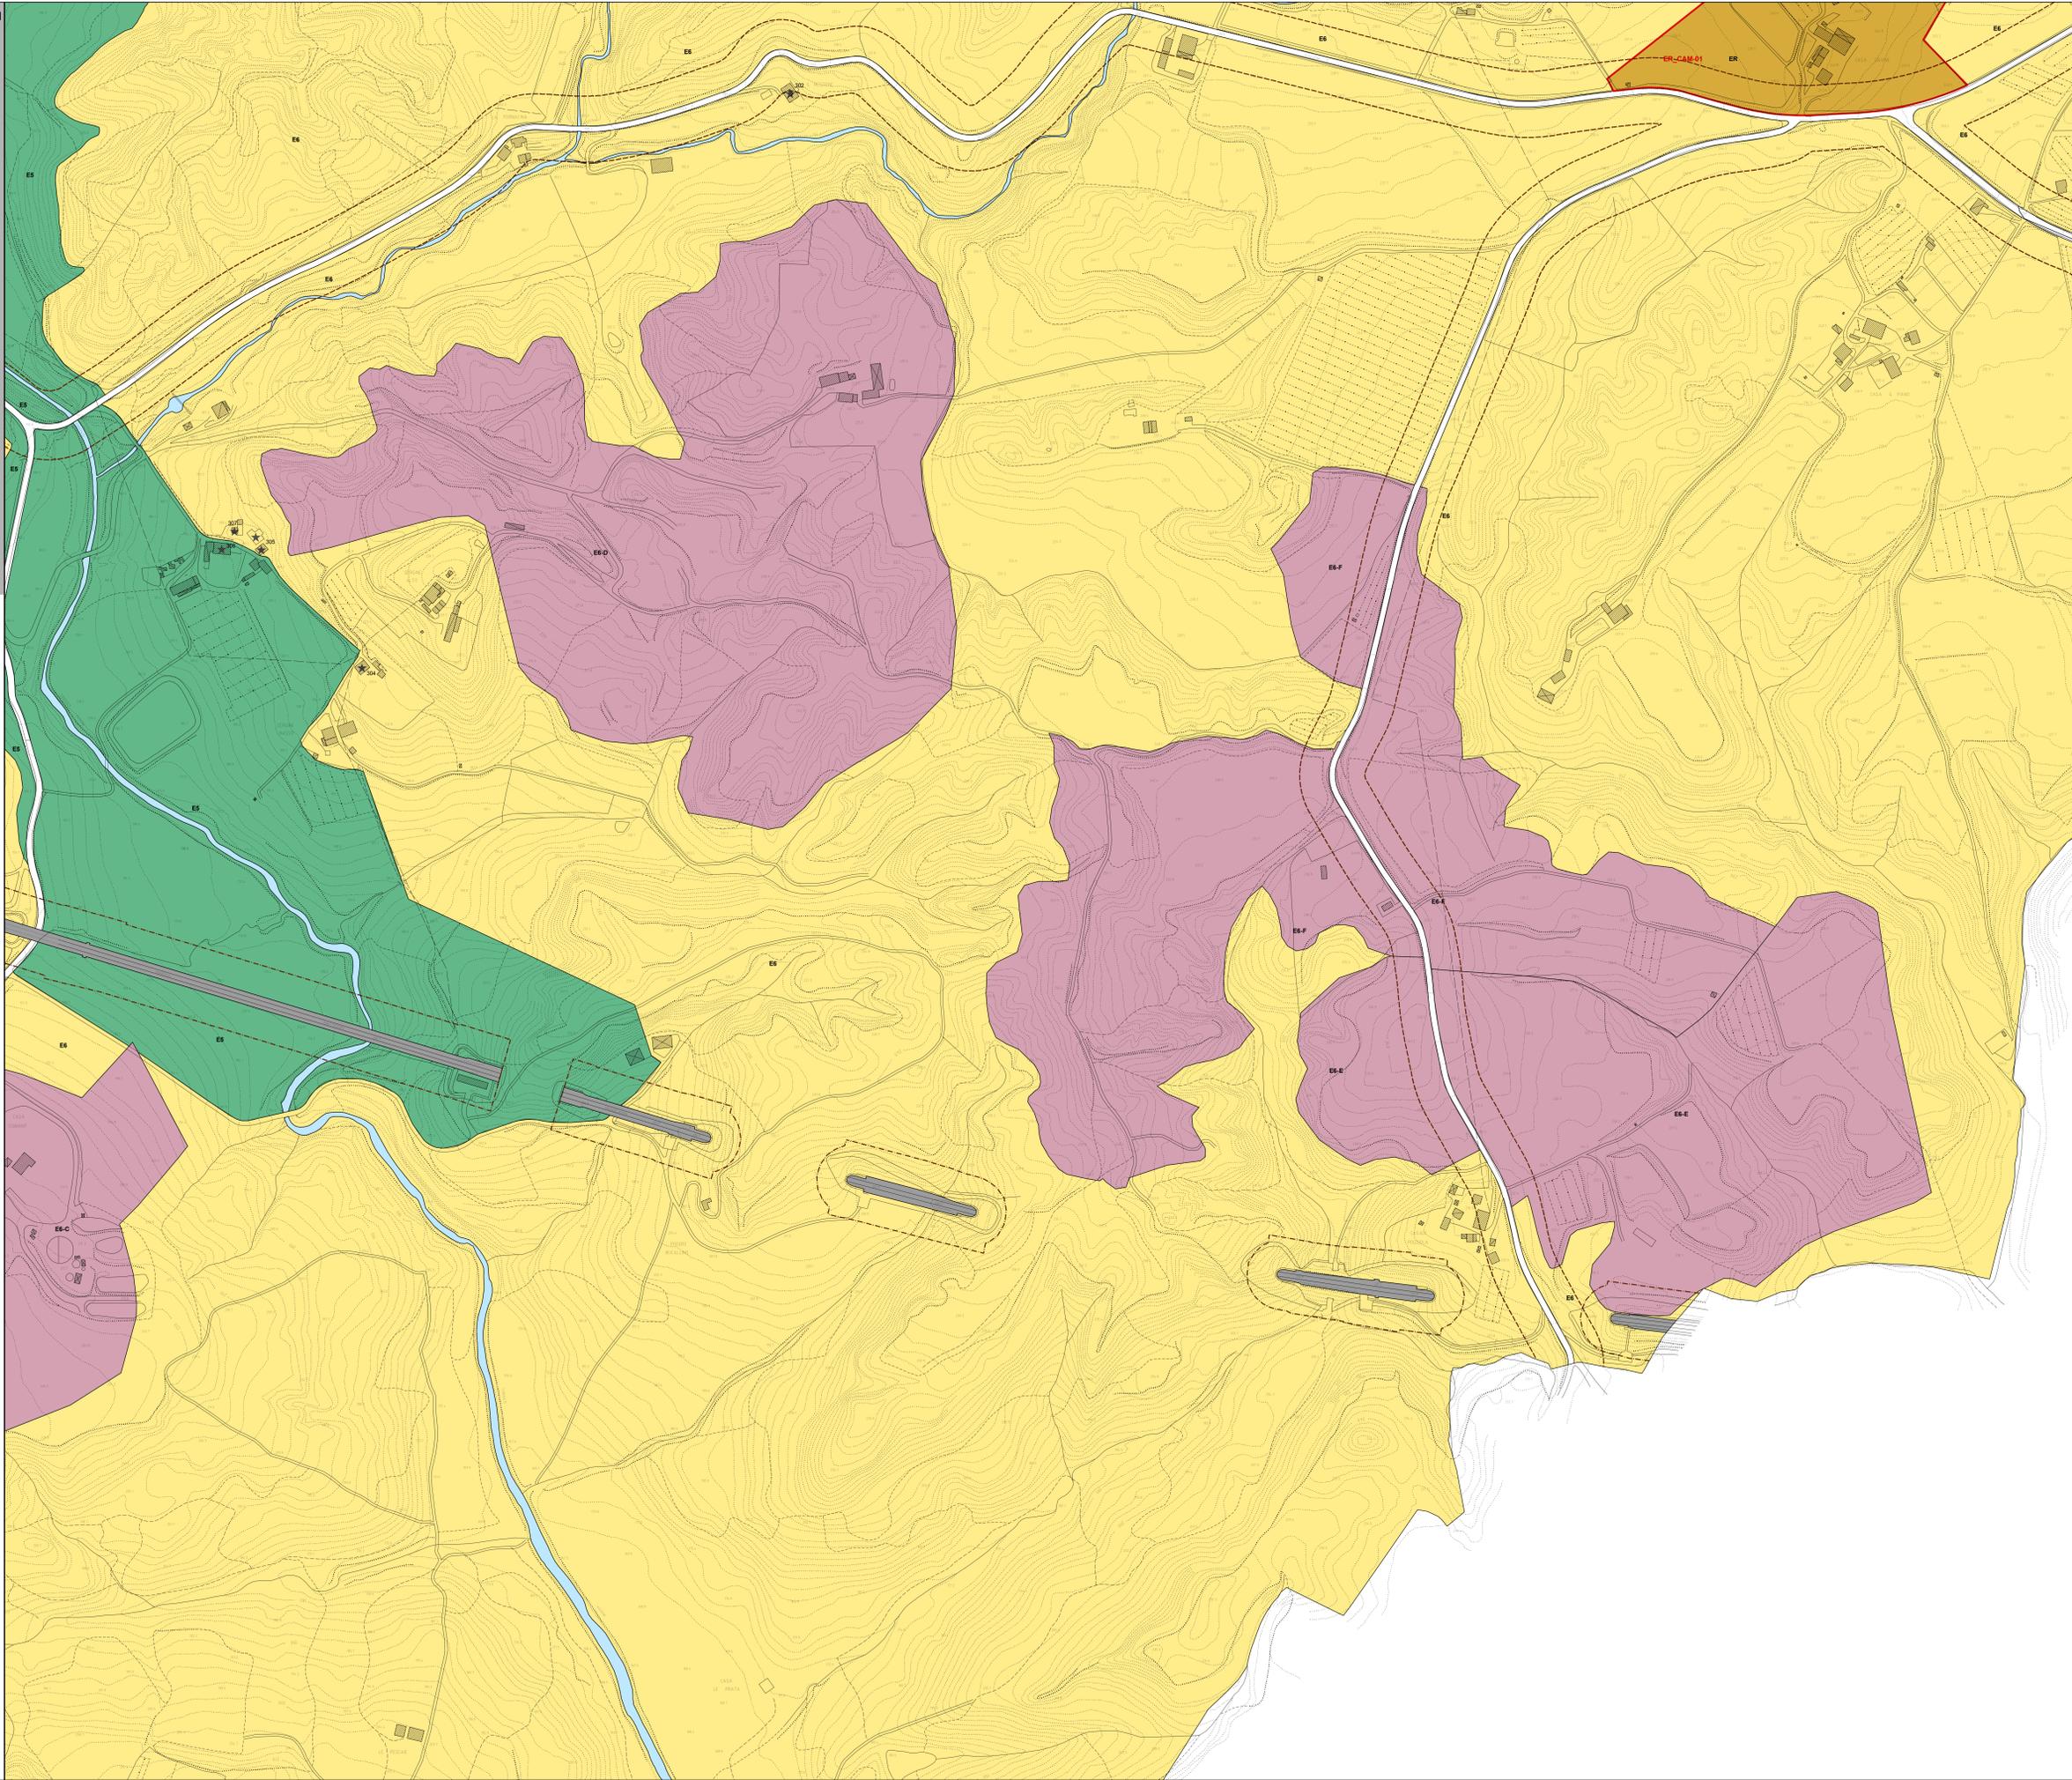

ZONE A MATRICE STORICA
 (zone omogenee A')

A Zona a matrice storica

AR0 Sottozona AR0

AR xn Sottozona AR xn

ZONE DI SATURAZIONE
 (zone omogenee B')

B0 Sottozona B0

B Sottozone B1, B2, B3, B4, B6, B6, B7, B8, B9

BC xn Sottozona BC xn

ZONE DI ESPANSIONE
 (zone omogenee C')

C0 Sottozona C0

C xn Sottozona C xn

ZONE PER LE ATTIVITÀ PRODUTTIVE
 (zone omogenee D')

D0 Sottozona D0

D Sottozona D1, D2, D3, D4, D5

D xn Sottozona D xn

DR Sottozona DR

DC Sottozona DC

INSEDIAMENTI DIFFUSI NEL TERRITORIO
 (zone omogenee E')

ER0 Sottozona ER0

ER xn Sottozona ER xn

DISCIPLINA DELLA PEREQUAZIONE

X xn Limite comparto

AP xn Ambiti della perequazione

TERRITORIO EXTRAURBANO
 (Territorio urbano - zone omogenee E')

E1 E1 - Aree degli edifici terrazzati o agglomerati lungo la Sottoporta

E2 E2 - Il fondovalle lungo la Valle dell'Arno

E3 E3 - Il fondovalle del Cluffenna presso Terranuova

E4 E4 - Il fondovalle del Cluffenna dalla Perna alla Sottoporta

E5 E5 - Le valli a bassa antropizzazione

E6 E6 - I piani del fronte Est

E7 E7 - I pianali della Sottoporta

E8 E8 - Le colline del Valdarno

E9 E9 - Aree perurbane

E9a Sottozona E' SPECIALI - 'ESr'

ATTREZZATURE TERRITORIALI
 (zone omogenee F')

F1 xn Sottozona F1 xn

F2 xn Sottozona F2 xn

F3 xn Sottozona F3 xn

F4 xn Sottozona F4 xn

FT xn Sottozona FT xn

V Verde pubblico attrezzato

Vp Verde pubblico

VS Verde stradale

Vp Verde privato

ALTRI ELEMENTI DELLA DISCIPLINA URBANISTICA

P Piste ciclabili di progetto

P Piste ciclabili su viabilità o attrezzature esistenti

P Parcheggio

P Parcheggio di progetto

ALTRI ELEMENTI DELLA DISCIPLINA URBANISTICA

V Viabilità di progetto

V Viabilità esistente