


COMUNE DI
TERRANUOVA
BRACCIOLINI

Provincia di Arezzo

P.R.G. 2001

PIANO STRUTTURALE
Quadro Conoscitivo

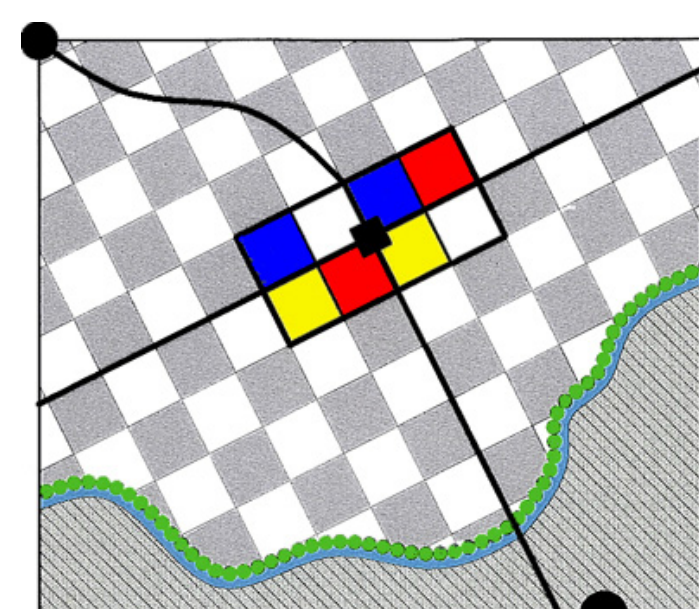

QC / V / 08 ovest

Vincoli naturalistici

scala 1:10.000

Il Sindaco: prof. Carlo Pasquini
L'assessore all'Urbanistica: Massimo Madai

Gruppo di progettazione

Coordinatore: arch. Giancarlo Barucci
Progettista: arch. Roberto Vendelli
Collaboratori: arch. Francesca Ghiandelli
arch. Filippo Severi

Studi Geologici geol. Silvio Cazzante

LEGENDA

- VINCOLI NATURALISTICI**
- ANFIL "Le Balze"
 - Riserva Naturale Bandella
 - Area Contigua "Riserva naturale Bandella"
 - Zone A del 29/6/88
 - Proposta di delimitazione limite ANFIL
- ARCHI IDRICI**
- fiume
 - torrente
 - minori (ril. fossi, borri, etc.)
 - LAGHI ED ACQUE DI SUPERFICIE
 - POZZI ACQUEDOTTO COMUNALE
- RETE VIARIA PRINCIPALE**
- Autostrada
 - Strada provinciale
 - Strada comunale