

Data rilievo: 27/03/2006
Denominazione: PODERE BOZZONI
Indirizzo: VIA POGGIO ORLANDI

Numero civico:




Foto: 01



Foto: 02



Foto: 03

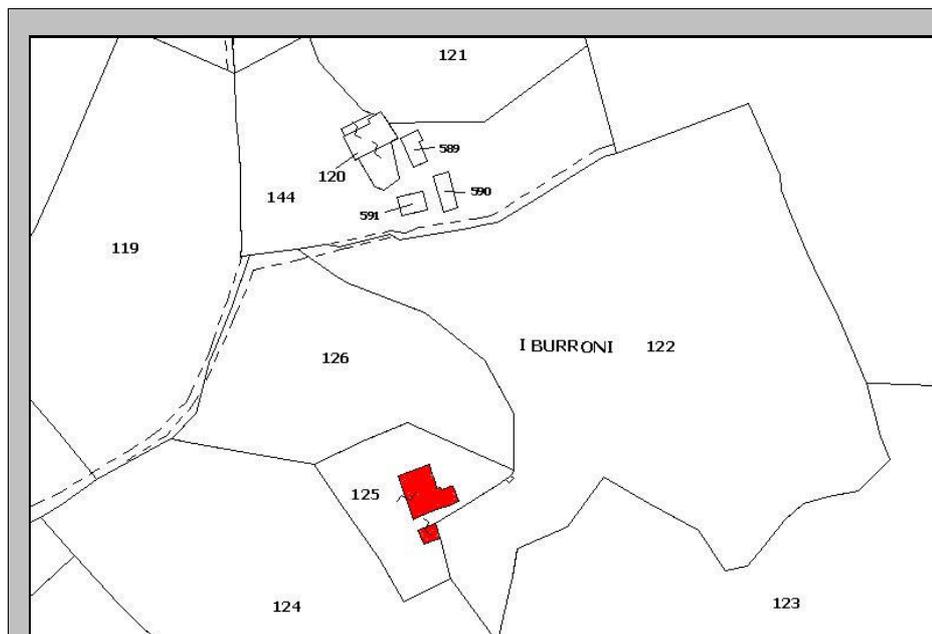

PLANIMETRIA CATASTALE

Foglio: 47 P.IIa: 125

File: 267-CAT.JPG



**ESTRATTO PLANIMETRICO
CATASTO LORENESE**

Sezione: Foglio:

File: 267-LEO.JPG

Edificio principale: 267

CARATTERI MORFO-TIPOLOGICI

Volumetria: Articolata Piani fuori terra: 3 Piani interrati/seminterrati Intonacatura: No Utilizzo

Muratura

Mattoni in laterizio

Ciottoli di fiume

Pietrame

Legno

Lamiera

Eternit

PVC

Copertura

A capanna

A padiglione

Piana

A falda unica

A volta

Manto copertura

Coppi e tegoli in laterizio

Marsigliesi in laterizio

Pietrame

Legno

Lamiera

Eternit

PVC

Gronde

Travetti legno e pianelle

Travetti legno e tavelle

Legno

Laterizio

Travetti CLS e tavelle

CLS

Pietra

Lamiera

PVC

Eternit

Destinazione d'uso

Civile abitazione

Agricolo

Turismo

Ristorazione

Magazzino

Note

SUPERFETAZIONI

Superfetazione: 267/-/I

Tipologia

Bagno

Terrazzo

Ripostiglio

Scalinata

Loggiato

Tettoia

Struttura

Di forma dritta e regolare

Di forma irregolare

In aggetto

Con parapetti in pietrame

Con parapetti in laterizio

Con ringhiere in metallo

Materiale

Mattoni in laterizio

Ciottoli di fiume

Pietrame

Legno

Lamiera

Eternit

PVC

C.A.

Manto copertura

Coppi e tegoli in laterizio

Marsigliesi in laterizio

Pietrame

Legno


Lamiera

Eternit

PVC

Note:

PLANIMETRIA

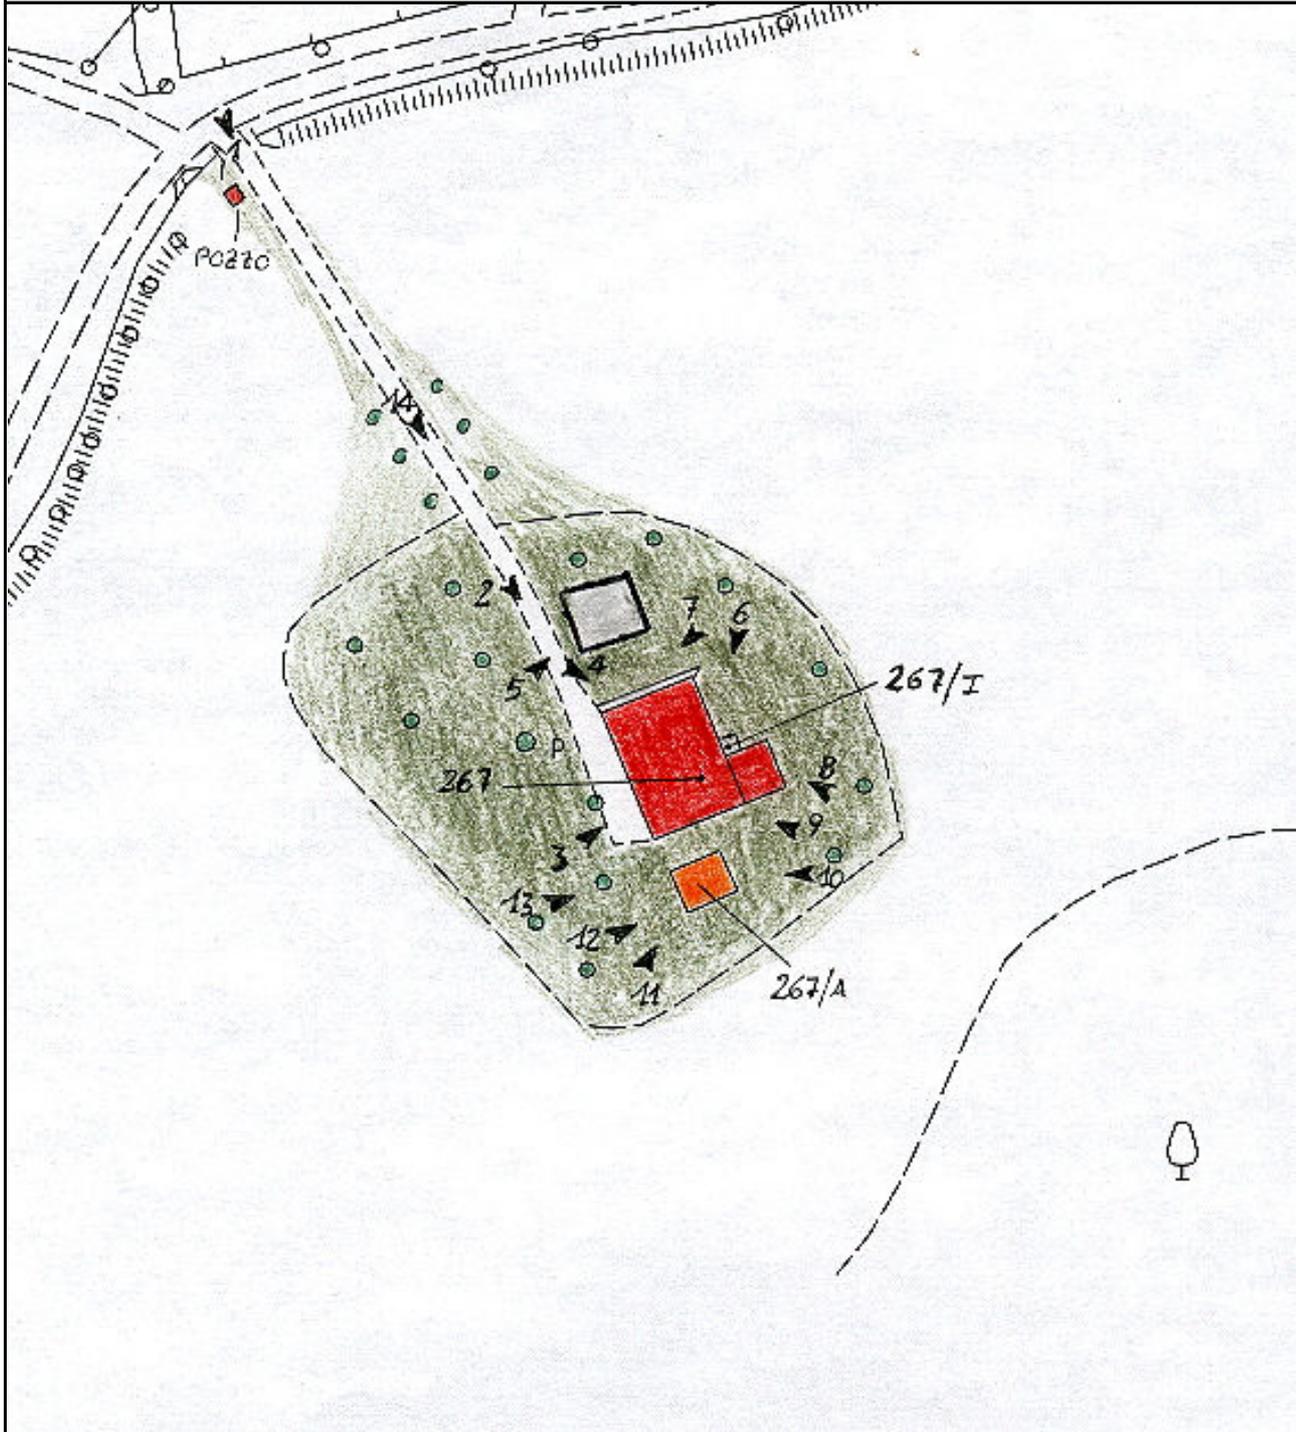

Foglio: 16M30

File: 267-CTR.JPG

ZONE EDIFICATE:

- Edificio residenziale
- Annesso agricolo
- Industria/Artigianato
- Ricettivo
- Attività commerciale
- Tettoia
- Edificio dismesso
- Manufatto precario
- Deposito a cielo aperto

ZONE NON EDIFICATE:

- Prato
- Orto
- Alberature
- Incolto
- Bosco

- Accessi carrabili
- Siepe
- Scarpata/ciglione
- Muro di contenimento
- Recinzione
- Area a parcheggio
- Acqua
- Ghiaia
- Area pavimentata

AREE DI PERTINENZA

- Aia Orto Giardino Fienile Porcilaia Pollaio Ripostiglio Baracca Garage Tettoia Piscina Concimaia

FOTO



Foto: 01 Data ripresa: 27/03/2006
Edificio: 267 File: 267-01.JPG



Foto: 02 Data ripresa: 27/03/2006
Edificio: 267 File: 267-02.JPG



Foto: 03 Data ripresa: 27/03/2006
Edificio: 267 File: 267-03.JPG



Foto: 04 Data ripresa: 27/03/2006
Edificio: 267 File: 267-04.JPG



Foto: 05 Data ripresa: 27/03/2006
Edificio: 267 File: 267-05.JPG



Foto: 06 Data ripresa: 27/03/2006
Edificio: 267 File: 267-06.JPG



Foto: 07 Data ripresa: 27/03/2006
Edificio: 267 File: 267-07.JPG



Foto: 08 Data ripresa: 27/03/2006
Edificio: 267 File: 267-08.JPG



Foto: 09 Data ripresa: 27/03/2006
Edificio: 267 File: 267-09.JPG



Foto: 10 Data ripresa: 27/03/2006
Edificio: 267/A File: 267-10.JPG



Foto: 11 Data ripresa: 27/03/2006
Edificio: 267/A File: 267-11.JPG



Foto: 12 Data ripresa: 27/03/2006
Edificio: 267/A File: 267-12.JPG



Foto: 13 Data ripresa: 27/03/2006
Edificio: 267 File: 267-13.JPG



Foto: 14 Data ripresa: 27/03/2006
Edificio: 267 File: 267-14.JPG

Edificio secondario: 267/A

Catasto

Foglio: 47 Particella: 125

Catasto leopoldino

Sezione: Foglio:

CTR 1:2000

Foglio: 16M30

CARATTERI MORFO-TIPOLOGICI

Volumetria: Compatta

Piani fuori terra: 2

Piani interrati/seminterrati

Intonacatura: Tracce

Utilizzo

Muratura

- Mattoni in laterizio
 Ciottoli di fiume
 Pietrame
 Legno
 Lamiera
 Eternit
 PVC

Copertura

- A capanna
 A padiglione
 Piana
 A falda unica
 A volta

Manto copertura

- Coppi e tegoli in laterizio
 Marsigliesi in laterizio
 Pietrame
 Legno
 Lamiera
 Eternit
 PVC

Gronde

- Travetti legno e pannelle
 Travetti legno e tavelle
 Legno
 Laterizio
 Travetti CLS e tavelle
 CLS
 Pietra
 Lamiera
 PVC
 Eternit

Destinazione d'uso

- Civile abitazione
 Agricolo
 Turismo
 Ristorazione
 Magazzino

Note