

**Data rilievo:** 08/02/2006  
**Denominazione:** IL PONTICINO  
**Indirizzo:** VIALE EUROPA

**Numero civico:**




Foto: 01



Foto: 02



Foto: 03

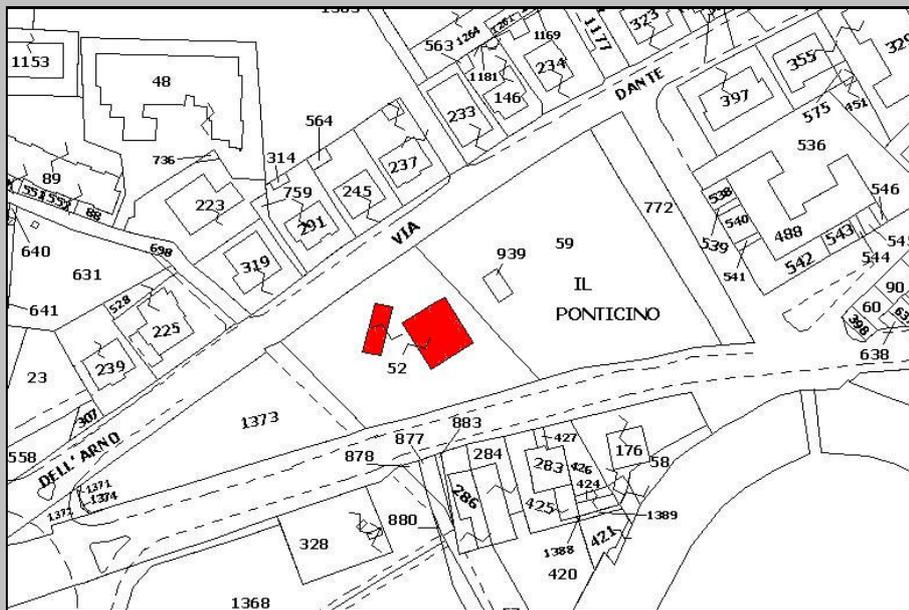

**PLANIMETRIA CATASTALE**

Foglio: 39 P.IIa: 52

File: 255-CAT.JPG



**ESTRATTO PLANIMETRICO  
CATASTO LORENESE**

Sezione: M Foglio: III

File: 255-LEO.JPG

Edificio principale: 255

## CARATTERI MORFO-TIPOLOGICI

Volumetria: Compatta

Piani fuori terra: 3

Piani interrati/seminterrati 

Intonacatura: Si

Utilizzo 

## Muratura

- Mattoni in laterizio   
 Ciottoli di fiume   
 Pietrame   
 Legno   
 Lamiera   
 Eternit   
 PVC

## Copertura

- A capanna   
 A padiglione   
 Piana   
 A falda unica   
 A volta

## Manto copertura

- Coppi e tegoli in laterizio   
 Marsigliesi in laterizio   
 Pietrame   
 Legno   
 Lamiera   
 Eternit   
 PVC

## Gronde

- Travetti legno e pianelle   
 Travetti legno e tavelle   
 Legno   
 Laterizio   
 Travetti CLS e tavelle   
 CLS   
 Pietra   
 Lamiera   
 PVC   
 Eternit

## Destinazione d'uso

- Civile abitazione   
 Agricolo   
 Turismo   
 Ristorazione   
 Magazzino

Note

## SUPERFETAZIONI

Superfetazione: 255/-/1

## Tipologia

- Bagno   
 Terrazzo   
 Ripostiglio   
 Scalinata   
 Loggiato   
 Tettoia

## Struttura

- Di forma dritta e regolare   
 Di forma irregolare   
 In aggetto   
 Con parapetti in pietrame   
 Con parapetti in laterizio   
 Con ringhiere in metallo

## Materiale


- Mattoni in laterizio   
 Ciottoli di fiume   
 Pietrame   
 Legno   
 Lamiera   
 Eternit   
 PVC   
 C.A.

## Manto copertura

- Coppi e tegoli in laterizio   
 Marsigliesi in laterizio   
 Pietrame   
 Legno   
 Lamiera   
 Eternit   
 PVC

Note:

PLANIMETRIA

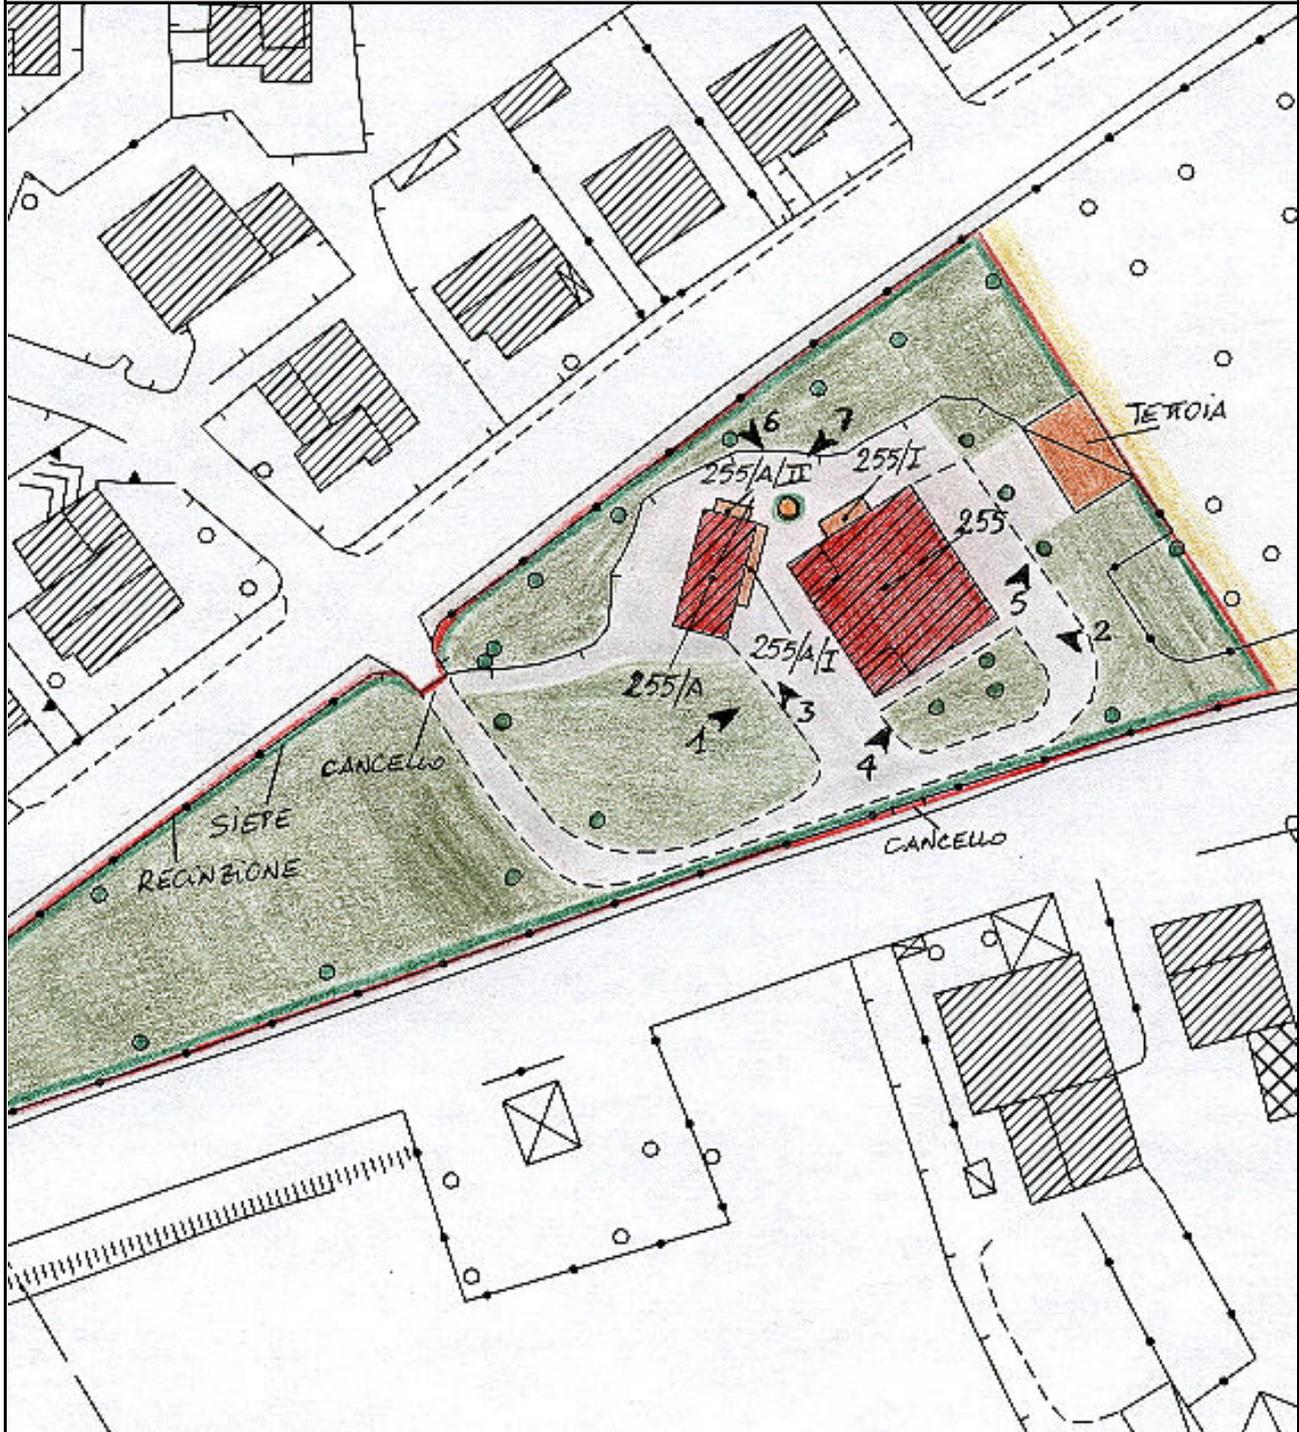

Foglio: 16M30

File: 255-CTR.JPG

ZONE EDIFICATE:

- Edificio residenziale
- Annesso agricolo
- Industria/Artigianato
- Ricettivo
- Attività commerciale

- Tettoia
- Edificio dismesso
- Manufatto precario
- Deposito a cielo aperto

ZONE NON EDIFICATE:

- Prato
- Orto
- Alberature
- Incolto
- Bosco

- Accessi carrabili
- Siepe
- Scarpata/ciglione
- Muro di contenimento
- Recinzione

- Area a parcheggio
- Acqua
- Ghiaia
- Area pavimentata

AREE DI PERTINENZA

- Aia  Orto  Giardino  Fienile  Porcilaia  Pollaio  Ripostiglio  Baracca  Garage  Tettoia  Piscina  Concimaia

## FOTO



Foto: 01      Data ripresa: 08/02/2006  
Edificio: 255      File: 255-01.JPG



Foto: 02      Data ripresa: 08/02/2006  
Edificio: 255      File: 255-02.JPG



Foto: 03      Data ripresa: 08/02/2006  
Edificio: 255/A      File: 255-03.JPG



Foto: 04      Data ripresa: 08/02/2006  
Edificio: 255      File: 255-04.JPG



Foto: 05      Data ripresa: 08/02/2006  
Edificio: 255      File: 255-05.JPG



Foto: 06      Data ripresa: 08/02/2006  
Edificio: 255      File: 255-06.JPG



Foto: 07      Data ripresa: 08/02/2006  
Edificio: 255/A      File: 255-07.JPG

Edificio secondario: 255/A

<b>Catasto</b> Foglio: 39    Particella: 52	<b>Catasto leopoldino</b> Sezione: M    Foglio: III	<b>CTR 1:2000</b> Foglio: 16M30
--	--	------------------------------------

**CARATTERI MORFO-TIPOLOGICI**

Volumetria: Compatta    Piani fuori terra: 2    Piani interrati/seminterrati     Intonacatura: Si    Utilizzo

<b>Muratura</b> Mattoni in laterizio <input checked="" type="checkbox"/> Ciottoli di fiume <input type="checkbox"/> Pietrame <input type="checkbox"/> Legno <input type="checkbox"/> Lamiera <input type="checkbox"/> Eternit <input type="checkbox"/> PVC <input type="checkbox"/>	<b>Copertura</b> A capanna <input checked="" type="checkbox"/> A padiglione <input type="checkbox"/> Piana <input type="checkbox"/> A falda unica <input type="checkbox"/> A volta <input type="checkbox"/>	<b>Manto copertura</b> Coppi e tegoli in laterizio <input checked="" type="checkbox"/> Marsigliesi in laterizio <input type="checkbox"/> Pietrame <input type="checkbox"/> Legno <input type="checkbox"/> Lamiera <input type="checkbox"/> Eternit <input type="checkbox"/> PVC <input type="checkbox"/>	<b>Gronde</b> Travetti legno e pannelle <input checked="" type="checkbox"/> Travetti legno e tavelle <input type="checkbox"/> Legno <input type="checkbox"/> Laterizio <input type="checkbox"/> Travetti CLS e tavelle <input type="checkbox"/> CLS <input type="checkbox"/> Pietra <input type="checkbox"/> Lamiera <input type="checkbox"/> PVC <input type="checkbox"/> Eternit <input type="checkbox"/>	<b>Destinazione d'uso</b> Civile abitazione <input checked="" type="checkbox"/> Agricolo <input type="checkbox"/> Turismo <input type="checkbox"/> Ristorazione <input type="checkbox"/> Magazzino <input type="checkbox"/>
--	--	---	---	--

**Note**

**SUPERFETAZIONI**

**Superfettazione: 255/A/I**

<b>Tipologia</b> Bagno <input type="checkbox"/> Terrazzo <input type="checkbox"/> Ripostiglio <input type="checkbox"/> Scalinata <input type="checkbox"/> Loggiato <input type="checkbox"/> Tettoia <input checked="" type="checkbox"/>	<b>Struttura</b> Di forma dritta e regolare <input checked="" type="checkbox"/> Di forma irregolare <input type="checkbox"/> In aggetto <input type="checkbox"/> Con parapetti in pietrame <input type="checkbox"/> Con parapetti in laterizio <input type="checkbox"/> Con ringhiere in metallo <input type="checkbox"/>	<b>Materiale</b> Mattoni in laterizio <input type="checkbox"/> Ciottoli di fiume <input type="checkbox"/> Pietrame <input type="checkbox"/> Legno <input checked="" type="checkbox"/> Lamiera <input type="checkbox"/> Eternit <input type="checkbox"/> PVC <input type="checkbox"/> C.A. <input type="checkbox"/>	<b>Manto copertura</b> Coppi e tegoli in laterizio <input type="checkbox"/> Marsigliesi in laterizio <input type="checkbox"/> Pietrame <input type="checkbox"/> Legno <input checked="" type="checkbox"/> Lamiera <input type="checkbox"/> Eternit <input type="checkbox"/> PVC <input type="checkbox"/>
---	---	--	---

**Note:**

**Superfettazione: 255/A/II**

<b>Tipologia</b> Bagno <input type="checkbox"/> Terrazzo <input type="checkbox"/> Ripostiglio <input type="checkbox"/> Scalinata <input type="checkbox"/> Loggiato <input type="checkbox"/> Tettoia <input checked="" type="checkbox"/>	<b>Struttura</b> Di forma dritta e regolare <input checked="" type="checkbox"/> Di forma irregolare <input type="checkbox"/> In aggetto <input checked="" type="checkbox"/> Con parapetti in pietrame <input type="checkbox"/> Con parapetti in laterizio <input type="checkbox"/> Con ringhiere in metallo <input type="checkbox"/>	<b>Materiale</b> Mattoni in laterizio <input type="checkbox"/> Ciottoli di fiume <input type="checkbox"/> Pietrame <input type="checkbox"/> Legno <input checked="" type="checkbox"/> Lamiera <input type="checkbox"/> Eternit <input type="checkbox"/> PVC <input type="checkbox"/> C.A. <input type="checkbox"/>	<b>Manto copertura</b> Coppi e tegoli in laterizio <input checked="" type="checkbox"/> Marsigliesi in laterizio <input type="checkbox"/> Pietrame <input type="checkbox"/> Legno <input type="checkbox"/> Lamiera <input type="checkbox"/> Eternit <input type="checkbox"/> PVC <input type="checkbox"/>
---	--	--	---

**Note:**