

Data rilievo: 24/02/2006  
Denominazione: MULINO DI CAMPOGIALLI  
Indirizzo: FRAZIONE CAMPOGIALLI

Numero civico:




Foto: 01



Foto: 02




Foto: 03

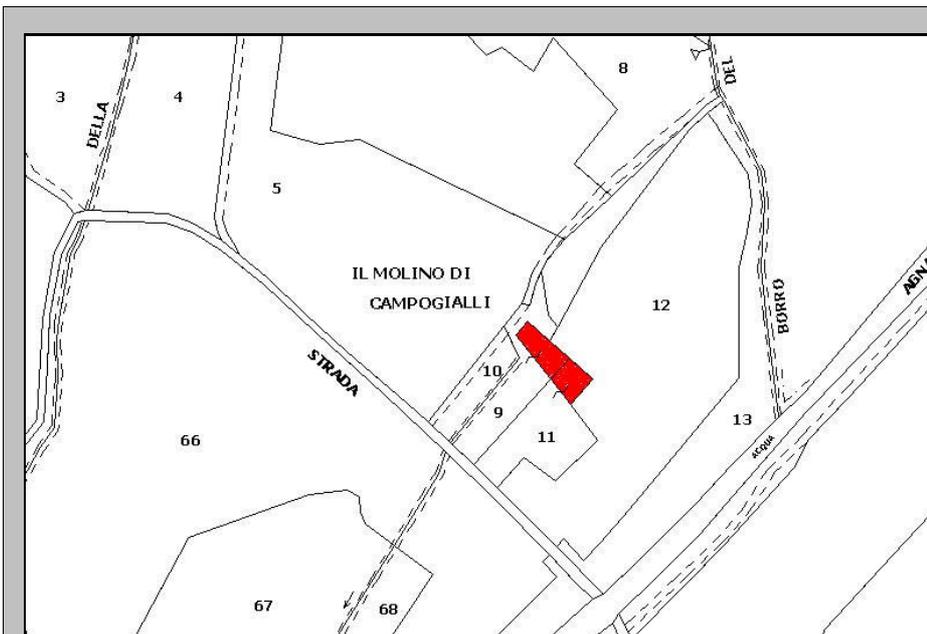

PLANIMETRIA CATASTALE

Foglio: 83 P.IIa: 9-11

File: 294-CAT.JPG

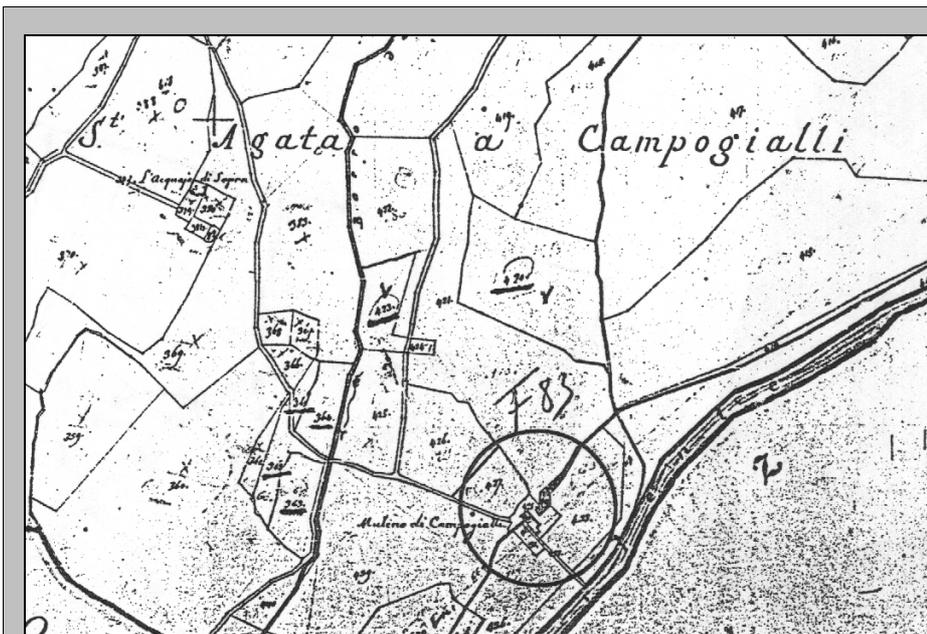

ESTRATTO PLANIMETRICO  
CATASTO LORENESE

Sezione: F Foglio: III

File: 294-LEO.JPG

Edificio principale: 294

## CARATTERI MORFO-TIPOLOGICI

Volumetria: Compatta

Piani fuori terra: 2

Piani interrati/seminterrati 

Intonacatura: No

Utilizzo 

## Muratura

- Mattoni in laterizio
- Ciottoli di fiume
- Pietrame
- Legno
- Lamiera
- Eternit
- PVC

## Copertura

- A capanna
- A padiglione
- Piana
- A falda unica
- A volta

## Manto copertura

- Coppi e tegoli in laterizio
- Marsigliesi in laterizio
- Pietrame
- Legno
- Lamiera
- Eternit
- PVC

## Gronde


- Travetti legno e pianelle
- Travetti legno e tavelle
- Legno
- Laterizio
- Travetti CLS e tavelle
- CLS
- Pietra
- Lamiera
- PVC
- Eternit

## Destinazione d'uso

- Civile abitazione
- Agricolo
- Turismo
- Ristorazione
- Magazzino

Note

PLANIMETRIA

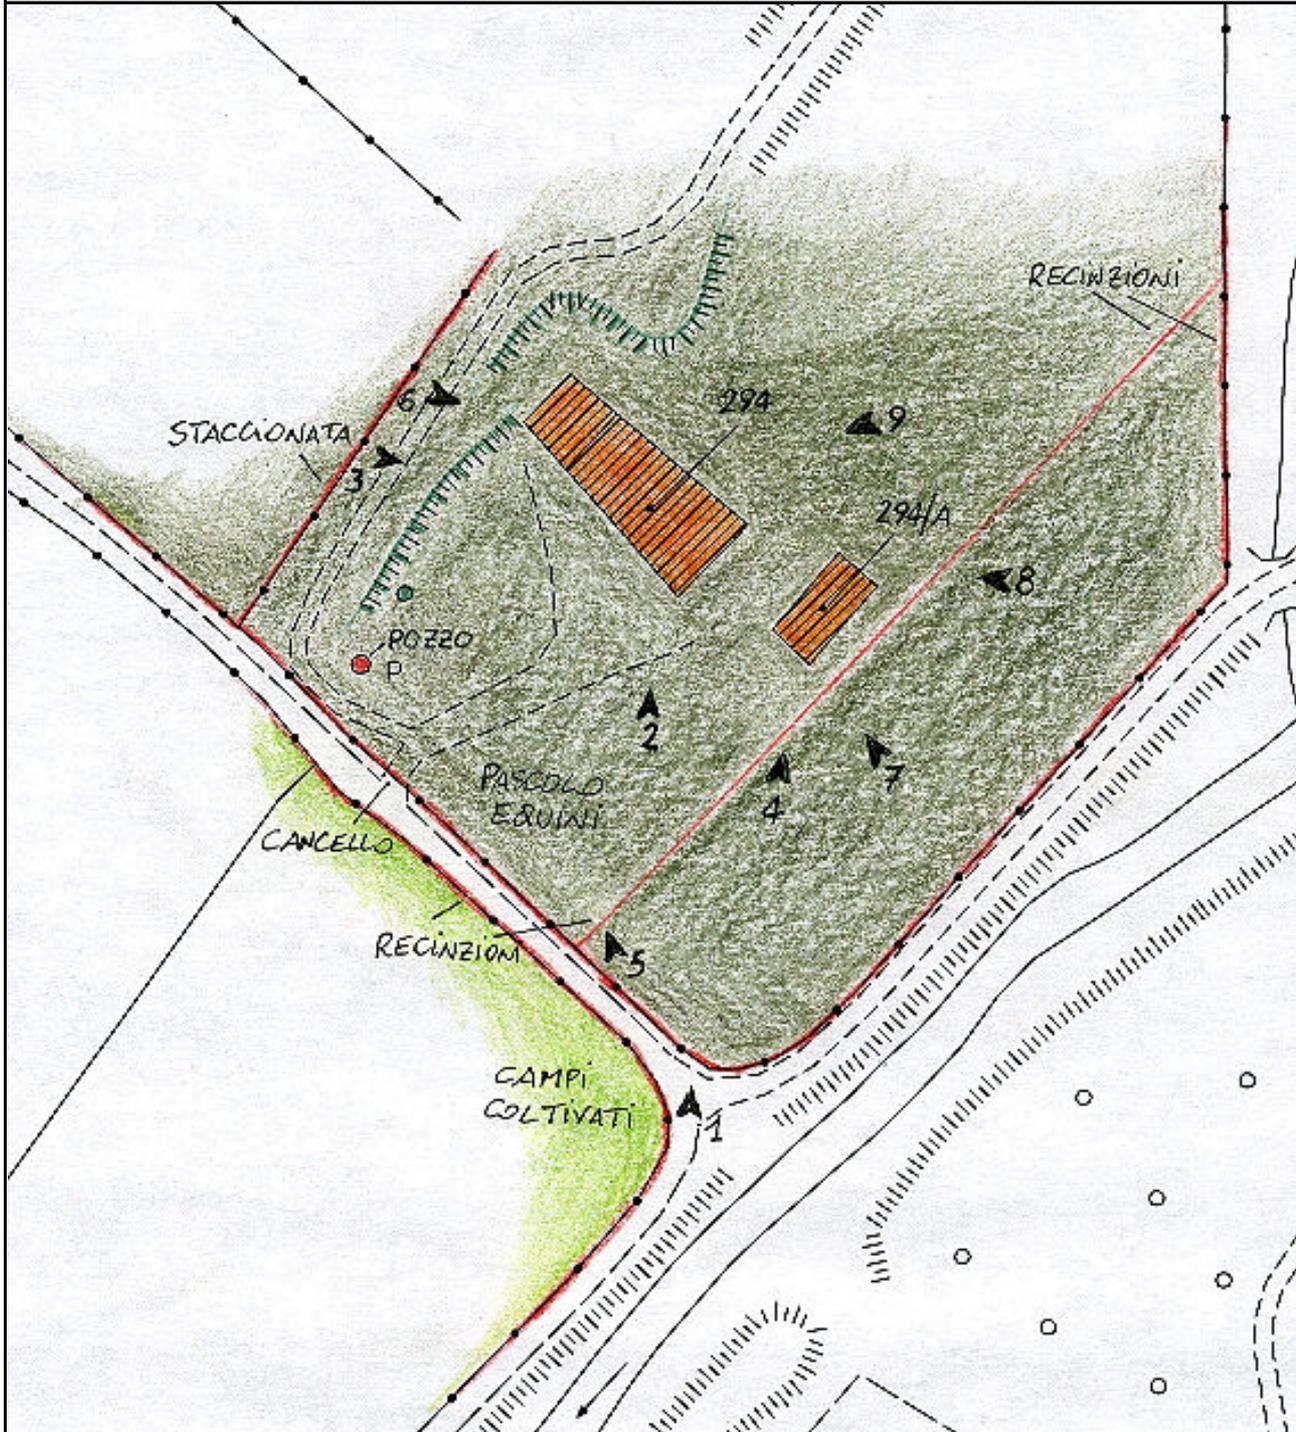

Foglio: 16N35

File: 294-CTR.JPG

ZONE EDIFICATE:		ZONE NON EDIFICATE:	
Edificio residenziale	Tettoia	Prato	Accessi carrabili
Annesso agricolo	Edificio dismesso	Orto	Siepe
Industria/Artigianato	Manufatto precario	Alberature	Scarpata/ciglione
Ricettivo	Deposito a cielo aperto	Incolto	Muro di contenimento
Attività commerciale	Bosco	Muro di contenimento	Area pavimentata
		Recinzione	

AREE DI PERTINENZA

Aia  Orto  Giardino  Fienile  Porcilaia  Pollaio  Ripostiglio  Baracca  Garage  Tettoia  Piscina  Concimaia

## FOTO



Foto: 01      Data ripresa: 24/02/2006  
Edificio: 294      File: 294-01.JPG



Foto: 02      Data ripresa: 24/02/2006  
Edificio: 294      File: 294-02.JPG



Foto: 03      Data ripresa: 24/02/2006  
Edificio: 294      File: 294-03.JPG



Foto: 04      Data ripresa: 24/02/2006  
Edificio: 294/A      File: 294-04.JPG



Foto: 05      Data ripresa: 24/02/2006  
Edificio: 294      File: 294-05.JPG



Foto: 06      Data ripresa: 24/02/2006  
Edificio: 294      File: 294-06.JPG



Foto: 07      Data ripresa: 24/02/2006  
Edificio: 294/A      File: 294-07.JPG



Foto: 08      Data ripresa: 24/02/2006  
Edificio: 294      File: 294-08.JPG



Foto: 09      Data ripresa: 24/02/2006  
Edificio: 294      File: 294-09.JPG

**Edificio secondario: 294/A**

<b>Catasto</b> Foglio: 83    Particella: 9-11	<b>Catasto leopoldino</b> Sezione: F    Foglio: III	<b>CTR 1:2000</b> Foglio: 16N35
--	--	------------------------------------

**CARATTERI MORFO-TIPOLOGICI**

Volumetria: Compatta    Piani fuori terra: 1    Piani interrati/seminterrati     Intonacatura: No    Utilizzo

<p><b>Muratura</b></p> <p>Mattoni in laterizio <input checked="" type="checkbox"/></p> <p>Ciottoli di fiume <input checked="" type="checkbox"/></p> <p>Pietrame <input checked="" type="checkbox"/></p> <p>Legno <input type="checkbox"/></p> <p>Lamiera <input type="checkbox"/></p> <p>Eternit <input type="checkbox"/></p> <p>PVC <input type="checkbox"/></p>	<p><b>Copertura</b></p> <p>A capanna <input checked="" type="checkbox"/></p> <p>A padiglione <input type="checkbox"/></p> <p>Piana <input type="checkbox"/></p> <p>A falda unica <input type="checkbox"/></p> <p>A volta <input type="checkbox"/></p>	<p><b>Manto copertura</b></p> <p>Coppi e tegoli in laterizio <input type="checkbox"/></p> <p>Marsigliesi in laterizio <input checked="" type="checkbox"/></p> <p>Pietrame <input type="checkbox"/></p> <p>Legno <input type="checkbox"/></p> <p>Lamiera <input type="checkbox"/></p> <p>Eternit <input type="checkbox"/></p> <p>PVC <input type="checkbox"/></p>	<p><b>Gronde</b></p> <p>Travetti legno e pannelle <input type="checkbox"/></p> <p>Travetti legno e tavelle <input type="checkbox"/></p> <p>Legno <input type="checkbox"/></p> <p>Laterizio <input checked="" type="checkbox"/></p> <p>Travetti CLS e tavelle <input type="checkbox"/></p> <p>CLS <input type="checkbox"/></p> <p>Pietra <input type="checkbox"/></p> <p>Lamiera <input type="checkbox"/></p> <p>PVC <input type="checkbox"/></p> <p>Eternit <input type="checkbox"/></p>	<p><b>Destinazione d'uso</b></p> <p>Civile abitazione <input type="checkbox"/></p> <p>Agricolo <input checked="" type="checkbox"/></p> <p>Turismo <input type="checkbox"/></p> <p>Ristorazione <input type="checkbox"/></p> <p>Magazzino <input type="checkbox"/></p>
---	---	--	--	---

**Note**

RICOVERO CAVALLI