

Data rilievo: 14/02/2006
Denominazione: CASTELLO DI TRAIANA
Indirizzo: FRAZIONE TRAIANA

Numero civico:




Foto: 01



Foto: 02



Foto: 03

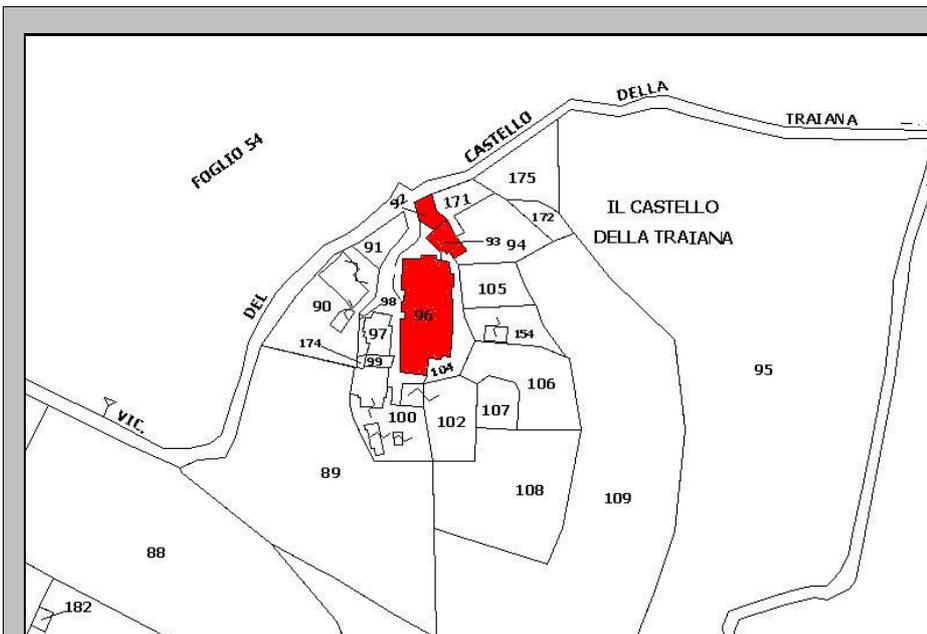

PLANIMETRIA CATASTALE

Foglio: 62 P.IIa: 93

File: 229-CAT.JPG



ESTRATTO PLANIMETRICO
CATASTO LORENESE

Sezione: H Foglio: III

File: 229-LEO.JPG

Edificio principale: 229

CARATTERI MORFO-TIPOLOGICI

Volumetria: Articolata

Piani fuori terra: 2

Piani interrati/seminterrati

Intonacatura: Tracce

Utilizzo

Muratura	Copertura	Manto copertura	Gronde	Destinazione d'uso
Mattoni in laterizio <input checked="" type="checkbox"/>	A capanna <input checked="" type="checkbox"/>	Coppi e tegoli in laterizio <input checked="" type="checkbox"/>	Travetti legno e pannelle <input checked="" type="checkbox"/>	Civile abitazione <input checked="" type="checkbox"/>
Ciottoli di fiume <input checked="" type="checkbox"/>	A padiglione <input type="checkbox"/>	Marsigliesi in laterizio <input type="checkbox"/>	Travetti legno e tavelle <input type="checkbox"/>	Agricolo <input type="checkbox"/>
Pietrame <input checked="" type="checkbox"/>	Piana <input type="checkbox"/>	Pietrame <input type="checkbox"/>	Legno <input type="checkbox"/>	Turismo <input type="checkbox"/>
Legno <input type="checkbox"/>	A falda unica <input type="checkbox"/>	Legno <input type="checkbox"/>	Laterizio <input type="checkbox"/>	Ristorazione <input type="checkbox"/>
Lamiera <input type="checkbox"/>	A volta <input type="checkbox"/>	Lamiera <input type="checkbox"/>	Travetti CLS e tavelle <input type="checkbox"/>	Magazzino <input type="checkbox"/>
Eternit <input type="checkbox"/>		Eternit <input type="checkbox"/>	CLS <input type="checkbox"/>	
PVC <input type="checkbox"/>		PVC <input type="checkbox"/>	Pietra <input type="checkbox"/>	
			Lamiera <input type="checkbox"/>	
			PVC <input type="checkbox"/>	
			Eternit <input type="checkbox"/>	

Note

VARIAZIONI NEI PROSPETTI TERGALI DEGLI EDIFICI RISPETTO ALLA CTR


SUPERFETAZIONI

Superfettazione: 229/-/1

Tipologia	Struttura	Materiale	Manto copertura
Bagno <input type="checkbox"/>	Di forma dritta e regolare <input type="checkbox"/>	Mattoni in laterizio <input type="checkbox"/>	Coppi e tegoli in laterizio <input type="checkbox"/>
Terrazzo <input type="checkbox"/>	Di forma irregolare <input checked="" type="checkbox"/>	Ciottoli di fiume <input type="checkbox"/>	Marsigliesi in laterizio <input type="checkbox"/>
Ripostiglio <input type="checkbox"/>	In aggetto <input type="checkbox"/>	Pietrame <input checked="" type="checkbox"/>	Pietrame <input type="checkbox"/>
Scalinata <input checked="" type="checkbox"/>	Con parapetti in pietrame <input type="checkbox"/>	Legno <input type="checkbox"/>	Legno <input type="checkbox"/>
Loggiato <input type="checkbox"/>	Con parapetti in laterizio <input type="checkbox"/>	Lamiera <input type="checkbox"/>	Lamiera <input type="checkbox"/>
Tettoia <input type="checkbox"/>	Con ringhiere in metallo <input checked="" type="checkbox"/>	Eternit <input type="checkbox"/>	Eternit <input type="checkbox"/>
		PVC <input type="checkbox"/>	PVC <input type="checkbox"/>
		C.A. <input type="checkbox"/>	

Note:

PLANIMETRIA

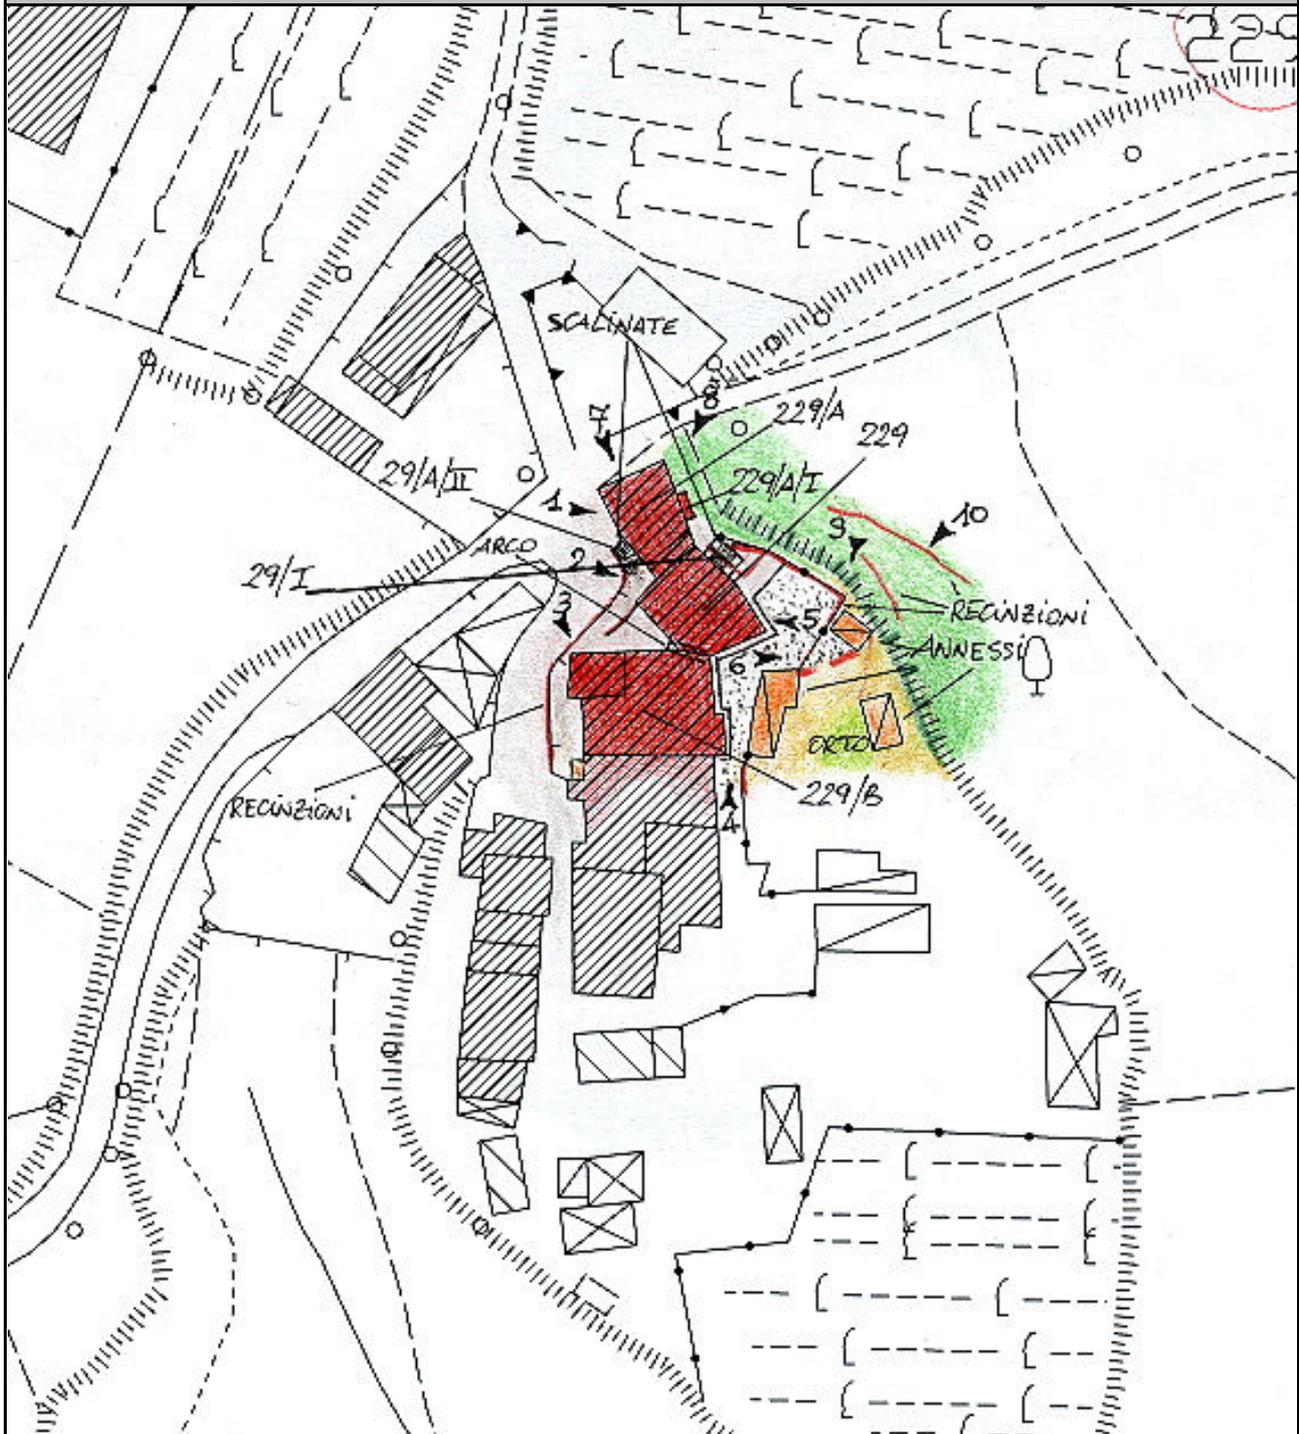

Foglio: 16N18

File: 229-CTR.JPG

ZONE EDIFICATE:

- Edificio residenziale
- Annesso agricolo
- Industria/Artigianato
- Ricettivo
- Attività commerciale
- Tettoia
- Edificio dismesso
- Manufatto precario
- Deposito a cielo aperto

ZONE NON EDIFICATE:

- Prato
- Orto
- Alberature
- Incolto
- Bosco

- Accessi carrabili
- Siepe
- Scarpata/ciglione
- Muro di contenimento
- Recinzione
- Area a parcheggio
- Acqua
- Ghiaia
- Area pavimentata

AREE DI PERTINENZA

- Aia Orto Giardino Fienile Porcilaia Pollaio Ripostiglio Baracca Garage Tettoia Piscina Concimaia

FOTO



Foto: 01 Data ripresa: 14/02/2006
Edificio: 229/A File: 229-01.JPG



Foto: 02 Data ripresa: 14/02/2006
Edificio: 229 File: 229-02.JPG



Foto: 03 Data ripresa: 14/02/2006
Edificio: 229/B File: 229-03.JPG



Foto: 04 Data ripresa: 14/02/2006
Edificio: 229 File: 229-04.JPG



Foto: 05 Data ripresa: 14/02/2006
Edificio: 229 File: 229-05.JPG



Foto: 06 Data ripresa: 14/02/2006
Edificio: 229 File: 229-06.JPG



Foto: 07 Data ripresa: 14/02/2006
Edificio: 229/A File: 229-07.JPG



Foto: 08 Data ripresa: 14/02/2006
Edificio: 229 File: 229-08.JPG



Foto: 09 Data ripresa: 14/02/2006
Edificio: 229 File: 229-09.JPG



Foto: 10 Data ripresa: 14/02/2006
Edificio: 229 File: 229-10.JPG

Edificio secondario: 229/A

Catasto Foglio: 62 Particella: 92	Catasto leopoldino Sezione: H Foglio: III	CTR 1:2000 Foglio: 16N18
--	--	------------------------------------

CARATTERI MORFO-TIPOLOGICI

Volumetria: Articolata Piani fuori terra: 2 Piani interrati/seminterrati Intonacatura: No Utilizzo

Muratura Mattoni in laterizio <input checked="" type="checkbox"/> Ciottoli di fiume <input checked="" type="checkbox"/> Pietrame <input checked="" type="checkbox"/> Legno <input type="checkbox"/> Lamiera <input type="checkbox"/> Eternit <input type="checkbox"/> PVC <input type="checkbox"/>	Copertura A capanna <input checked="" type="checkbox"/> A padiglione <input type="checkbox"/> Piana <input type="checkbox"/> A falda unica <input type="checkbox"/> A volta <input type="checkbox"/>	Manto copertura Coppi e tegoli in laterizio <input checked="" type="checkbox"/> Marsigliesi in laterizio <input type="checkbox"/> Pietrame <input type="checkbox"/> Legno <input type="checkbox"/> Lamiera <input type="checkbox"/> Eternit <input type="checkbox"/> PVC <input type="checkbox"/>	Gronde Travetti legno e pannelle <input checked="" type="checkbox"/> Travetti legno e tavelle <input type="checkbox"/> Legno <input type="checkbox"/> Laterizio <input type="checkbox"/> Travetti CLS e tavelle <input type="checkbox"/> CLS <input type="checkbox"/> Pietra <input type="checkbox"/> Lamiera <input type="checkbox"/> PVC <input type="checkbox"/> Eternit <input type="checkbox"/>	Destinazione d'uso Civile abitazione <input checked="" type="checkbox"/> Agricolo <input type="checkbox"/> Turismo <input type="checkbox"/> Ristorazione <input type="checkbox"/> Magazzino <input type="checkbox"/>
--	--	---	---	--

Note

SUPERFETAZIONI

Superfettazione: 229/A/I

Tipologia Bagno <input type="checkbox"/> Terrazzo <input type="checkbox"/> Ripostiglio <input checked="" type="checkbox"/> Scalinata <input type="checkbox"/> Loggiato <input type="checkbox"/> Tettoia <input type="checkbox"/>	Struttura Di forma dritta e regolare <input checked="" type="checkbox"/> Di forma irregolare <input type="checkbox"/> In aggetto <input type="checkbox"/> Con parapetti in pietrame <input type="checkbox"/> Con parapetti in laterizio <input type="checkbox"/> Con ringhiere in metallo <input type="checkbox"/>	Materiale Mattoni in laterizio <input type="checkbox"/> Ciottoli di fiume <input type="checkbox"/> Pietrame <input type="checkbox"/> Legno <input type="checkbox"/> Lamiera <input type="checkbox"/> Eternit <input type="checkbox"/> PVC <input type="checkbox"/> C.A. <input type="checkbox"/>	Manto copertura Coppi e tegoli in laterizio <input checked="" type="checkbox"/> Marsigliesi in laterizio <input type="checkbox"/> Pietrame <input type="checkbox"/> Legno <input type="checkbox"/> Lamiera <input type="checkbox"/> Eternit <input type="checkbox"/> PVC <input type="checkbox"/>
---	---	---	---

Note:

Superfettazione: 229/A/II

Tipologia Bagno <input type="checkbox"/> Terrazzo <input type="checkbox"/> Ripostiglio <input type="checkbox"/> Scalinata <input checked="" type="checkbox"/> Loggiato <input type="checkbox"/> Tettoia <input type="checkbox"/>	Struttura Di forma dritta e regolare <input type="checkbox"/> Di forma irregolare <input checked="" type="checkbox"/> In aggetto <input type="checkbox"/> Con parapetti in pietrame <input type="checkbox"/> Con parapetti in laterizio <input type="checkbox"/> Con ringhiere in metallo <input checked="" type="checkbox"/>	Materiale Mattoni in laterizio <input type="checkbox"/> Ciottoli di fiume <input type="checkbox"/> Pietrame <input checked="" type="checkbox"/> Legno <input type="checkbox"/> Lamiera <input type="checkbox"/> Eternit <input type="checkbox"/> PVC <input type="checkbox"/> C.A. <input type="checkbox"/>	Manto copertura Coppi e tegoli in laterizio <input type="checkbox"/> Marsigliesi in laterizio <input type="checkbox"/> Pietrame <input type="checkbox"/> Legno <input type="checkbox"/> Lamiera <input type="checkbox"/> Eternit <input type="checkbox"/> PVC <input type="checkbox"/>
---	--	--	--

Note:

Edificio secondario: 229/B

Catasto Foglio: 62 Particella: 96	Catasto leopoldino Sezione: H Foglio: III	CTR 1:2000 Foglio: 16N18
--	--	------------------------------------

CARATTERI MORFO-TIPOLOGICI

Volumetria: Articolata **Piani fuori terra:** 2 **Piani interrati/seminterrati** **Intonacatura:** Si **Utilizzo**

<p>Muratura</p> <p>Mattoni in laterizio <input type="checkbox"/></p> <p>Ciottoli di fiume <input type="checkbox"/></p> <p>Pietrame <input type="checkbox"/></p> <p>Legno <input type="checkbox"/></p> <p>Lamiera <input type="checkbox"/></p> <p>Eternit <input type="checkbox"/></p> <p>PVC <input type="checkbox"/></p>	<p>Copertura</p> <p>A capanna <input checked="" type="checkbox"/></p> <p>A padiglione <input type="checkbox"/></p> <p>Piana <input type="checkbox"/></p> <p>A falda unica <input type="checkbox"/></p> <p>A volta <input type="checkbox"/></p>	<p>Manto copertura</p> <p>Coppi e tegoli in laterizio <input checked="" type="checkbox"/></p> <p>Marsigliesi in laterizio <input type="checkbox"/></p> <p>Pietrame <input type="checkbox"/></p> <p>Legno <input type="checkbox"/></p> <p>Lamiera <input type="checkbox"/></p> <p>Eternit <input type="checkbox"/></p> <p>PVC <input type="checkbox"/></p>	<p>Gronde</p> <p>Travetti legno e pannelle <input checked="" type="checkbox"/></p> <p>Travetti legno e tavelle <input type="checkbox"/></p> <p>Legno <input type="checkbox"/></p> <p>Laterizio <input type="checkbox"/></p> <p>Travetti CLS e tavelle <input type="checkbox"/></p> <p>CLS <input type="checkbox"/></p> <p>Pietra <input type="checkbox"/></p> <p>Lamiera <input type="checkbox"/></p> <p>PVC <input type="checkbox"/></p> <p>Eternit <input type="checkbox"/></p>	<p>Destinazione d'uso</p> <p>Civile abitazione <input checked="" type="checkbox"/></p> <p>Agricolo <input type="checkbox"/></p> <p>Turismo <input type="checkbox"/></p> <p>Ristorazione <input type="checkbox"/></p> <p>Magazzino <input type="checkbox"/></p>
--	---	--	--	---

Note