

Data rilievo: 10/01/2006  
Denominazione: IL PINO  
Indirizzo: VIALE PIAVE

Numero civico:




Foto: 01



Foto: 02




Foto: 03

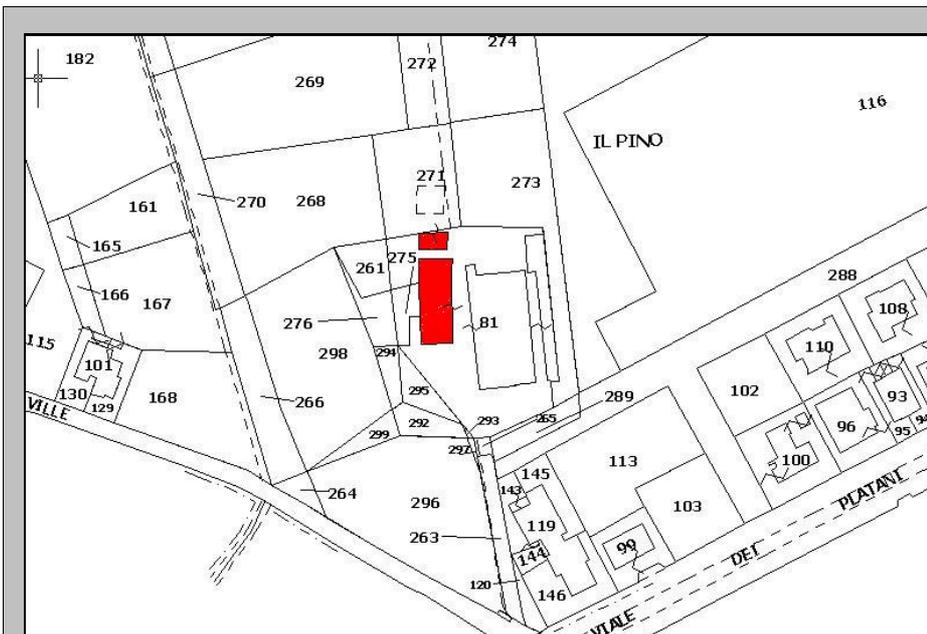

PLANIMETRIA CATASTALE

Foglio: 31 P.IIa: 81

File: 191-CAT.JPG

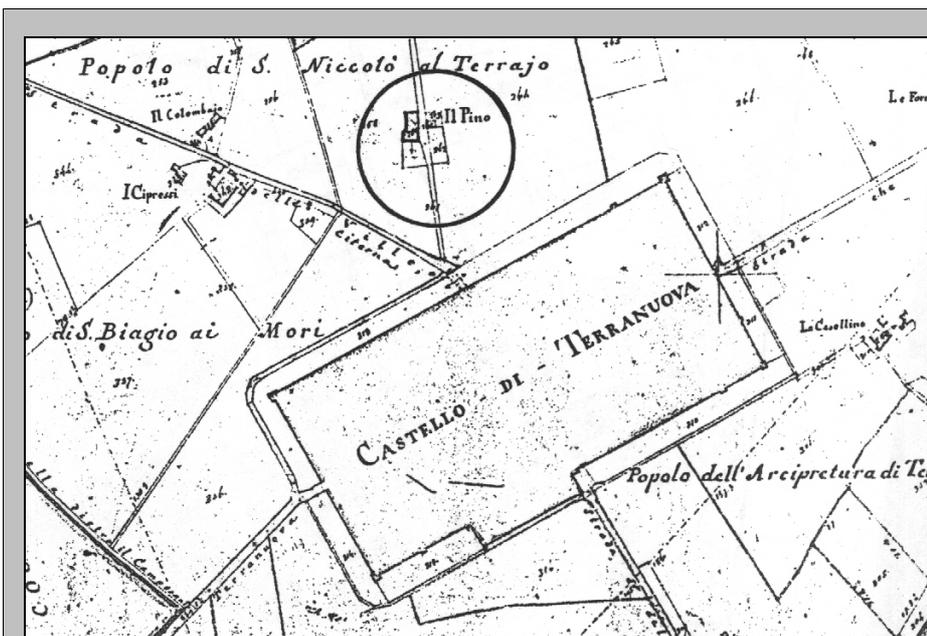

ESTRATTO PLANIMETRICO  
CATASTO LORENESE

Sezione: M Foglio: II

File: 191-LEO.JPG

Edificio principale: 191

## CARATTERI MORFO-TIPOLOGICI

Volumetria: Compatta

Piani fuori terra: 3

Piani interrati/seminterrati 

Intonacatura: Si


Utilizzo 

Muratura	Copertura	Manto copertura	Gronde	Destinazione d'uso
Mattoni in laterizio <input checked="" type="checkbox"/>	A capanna <input checked="" type="checkbox"/>	Coppi e tegoli in laterizio <input checked="" type="checkbox"/>	Travetti legno e pianelle <input type="checkbox"/>	Civile abitazione <input type="checkbox"/>
Ciottoli di fiume <input type="checkbox"/>	A padiglione <input checked="" type="checkbox"/>	Marsigliesi in laterizio <input type="checkbox"/>	Travetti legno e tavelle <input checked="" type="checkbox"/>	Agricolo <input checked="" type="checkbox"/>
Pietrame <input type="checkbox"/>	Piana <input type="checkbox"/>	Pietrame <input type="checkbox"/>	Legno <input type="checkbox"/>	Turismo <input type="checkbox"/>
Legno <input type="checkbox"/>	A falda unica <input type="checkbox"/>	Legno <input type="checkbox"/>	Laterizio <input type="checkbox"/>	Ristorazione <input type="checkbox"/>
Lamiera <input type="checkbox"/>	A volta <input type="checkbox"/>	Lamiera <input type="checkbox"/>	Travetti CLS e tavelle <input type="checkbox"/>	Magazzino <input type="checkbox"/>
Eternit <input type="checkbox"/>		Eternit <input type="checkbox"/>	CLS <input type="checkbox"/>	
PVC <input type="checkbox"/>		PVC <input type="checkbox"/>	Pietra <input type="checkbox"/>	
			Lamiera <input type="checkbox"/>	
			PVC <input type="checkbox"/>	
			Eternit <input type="checkbox"/>	

## Note

FATTORIA

PLANIMETRIA

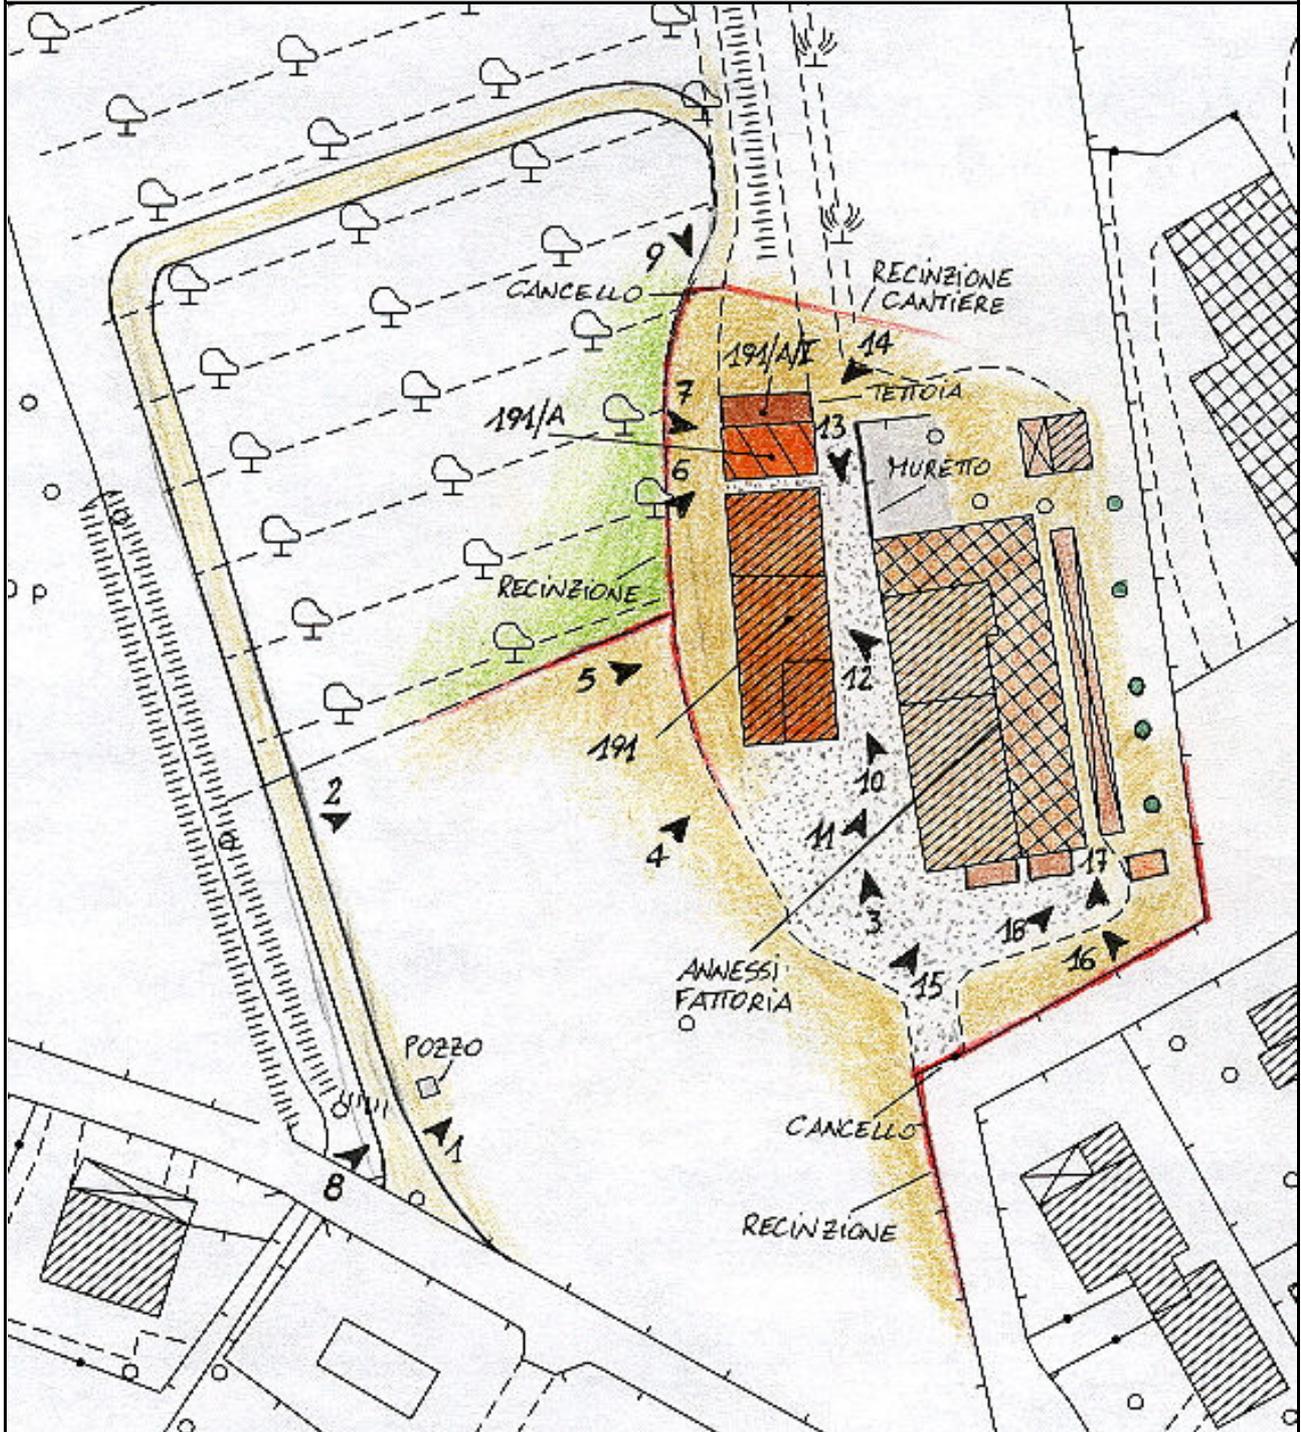

Foglio: 16M22

File: 191-CTR.JPG

ZONE EDIFICATE:

- Edificio residenziale
- Annesso agricolo
- Industria/Artigianato
- Ricettivo
- Attività commerciale

- Tettoia
- Edificio dismesso
- Manufatto precario
- Deposito a cielo aperto

ZONE NON EDIFICATE:

- Prato
- Orto
- Alberature
- Incolto
- Bosco

- ↑ Accessi carrabili
- Siepe
- Scarpata/ciglione
- Muro di contenimento
- Recinzione

- Area a parcheggio
- Acqua
- Ghiaia
- Area pavimentata

AREE DI PERTINENZA

- Aia  Orto  Giardino  Fienile  Porcilaia  Pollaio  Ripostiglio  Baracca  Garage  Tettoia  Piscina  Concimaia

## FOTO



Foto: 01      Data ripresa: 10/01/2006  
Edificio: 191      File: 191-01.JPG



Foto: 02      Data ripresa: 10/01/2006  
Edificio: 191      File: 191-02.JPG



Foto: 03      Data ripresa: 10/01/2006  
Edificio: 191      File: 191-03.JPG



Foto: 04      Data ripresa: 10/01/2006  
Edificio: 191      File: 191-04.JPG



Foto: 05      Data ripresa: 10/01/2006  
Edificio: 191      File: 191-05.JPG



Foto: 06      Data ripresa: 10/01/2006  
Edificio: 191/A      File: 191-06.JPG



Foto: 07      Data ripresa: 10/01/2006  
Edificio: 191/A      File: 191-07.JPG



Foto: 08      Data ripresa: 10/01/2006  
Edificio: 191      File: 191-08.JPG



Foto: 09      Data ripresa: 10/01/2006  
Edificio: 191/A      File: 191-09.JPG



Foto: 10      Data ripresa: 10/01/2006  
Edificio: 191      File: 191-10.JPG



Foto: 11      Data ripresa: 10/01/2006  
Edificio: 191      File: 191-11.JPG

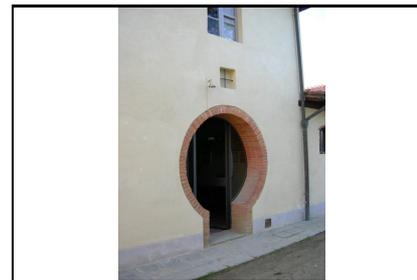


Foto: 12      Data ripresa: 10/01/2006  
Edificio: 191      File: 191-12.JPG



Foto: 13      Data ripresa: 10/01/2006  
Edificio: 191      File: 191-13.JPG



Foto: 14      Data ripresa: 10/01/2006  
Edificio: 191/A      File: 191-14.JPG



Foto: 15      Data ripresa: 10/01/2006  
Edificio: 191      File: 191-15.JPG



Foto: 16      Data ripresa: 10/01/2006  
Edificio: 191      File: 191-16.JPG



Foto: 17      Data ripresa: 10/01/2006  
Edificio: 191      File: 191-17.JPG



Foto: 18      Data ripresa: 10/01/2006  
Edificio: 191      File: 191-18.JPG

Edificio secondario: 191/A

<b>Catasto</b> Foglio: 31    Particella: 81	<b>Catasto leopoldino</b> Sezione: M    Foglio: II	<b>CTR 1:2000</b> Foglio: 16M22
--	---	------------------------------------

**CARATTERI MORFO-TIPOLOGICI**

Volumetria: Compatta    Piani fuori terra:    Piani interrati/seminterrati     Intonacatura: Tracce    Utilizzo

<b>Muratura</b> Mattoni in laterizio <input checked="" type="checkbox"/> Ciottoli di fiume <input type="checkbox"/> Pietrame <input type="checkbox"/> Legno <input type="checkbox"/> Lamiera <input type="checkbox"/> Eternit <input type="checkbox"/> PVC <input type="checkbox"/>	<b>Copertura</b> A capanna <input checked="" type="checkbox"/> A padiglione <input type="checkbox"/> Piana <input type="checkbox"/> A falda unica <input type="checkbox"/> A volta <input type="checkbox"/>	<b>Manto copertura</b> Coppi e tegoli in laterizio <input checked="" type="checkbox"/> Marsigliesi in laterizio <input type="checkbox"/> Pietrame <input type="checkbox"/> Legno <input type="checkbox"/> Lamiera <input type="checkbox"/> Eternit <input type="checkbox"/> PVC <input type="checkbox"/>	<b>Gronde</b> Travetti legno e pannelle <input checked="" type="checkbox"/> Travetti legno e tavelle <input type="checkbox"/> Legno <input type="checkbox"/> Laterizio <input type="checkbox"/> Travetti CLS e tavelle <input type="checkbox"/> CLS <input type="checkbox"/> Pietra <input type="checkbox"/> Lamiera <input type="checkbox"/> PVC <input type="checkbox"/> Eternit <input type="checkbox"/>	<b>Destinazione d'uso</b> Civile abitazione <input type="checkbox"/> Agricolo <input type="checkbox"/> Turismo <input type="checkbox"/> Ristorazione <input type="checkbox"/> Magazzino <input checked="" type="checkbox"/>
--	--	---	---	--

**Note**

**SUPERFETAZIONI**

Superfettazione: 191/A/I

<b>Tipologia</b> Bagno <input type="checkbox"/> Terrazzo <input type="checkbox"/> Ripostiglio <input type="checkbox"/> Scalinata <input type="checkbox"/> Loggiato <input type="checkbox"/> Tettoia <input checked="" type="checkbox"/>	<b>Struttura</b> Di forma dritta e regolare <input checked="" type="checkbox"/> Di forma irregolare <input type="checkbox"/> In aggetto <input type="checkbox"/> Con parapetti in pietrame <input type="checkbox"/> Con parapetti in laterizio <input type="checkbox"/> Con ringhiere in metallo <input type="checkbox"/>	<b>Materiale</b> Mattoni in laterizio <input type="checkbox"/> Ciottoli di fiume <input type="checkbox"/> Pietrame <input type="checkbox"/> Legno <input checked="" type="checkbox"/> Lamiera <input type="checkbox"/> Eternit <input type="checkbox"/> PVC <input type="checkbox"/> C.A. <input type="checkbox"/>	<b>Manto copertura</b> Coppi e tegoli in laterizio <input type="checkbox"/> Marsigliesi in laterizio <input type="checkbox"/> Pietrame <input type="checkbox"/> Legno <input type="checkbox"/> Lamiera <input type="checkbox"/> Eternit <input type="checkbox"/> PVC <input checked="" type="checkbox"/>
---	---	--	---

**Note:**