



COMUNE DI TERRANUOVA BRACCIOLINI

Provincia di Arezzo

REGOLAMENTO URBANISTICO

ELABORATO MODIFICATO A SEGUITO DELL'ACCOGLIMENTO DELLE OSSERVAZIONI

SINDACO
Dott. Mauro Ameghiti

ASSESSORE ALL'URBANISTICA
Sergio Chierini

DIRIGENTE AREA SERVIZI AL TERRITORIO
Dott. Matteo Billi

RESPONSABILE DEL PROCEDIMENTO
Dott. Matteo Billi

RESPONSABILE PER IL SERVIZIO PIANIFICAZIONE TERRITORIALE
Arch. Galucio Benici

IL GARANTE PER L'INFORMAZIONE
Geom. Monica Brandi

PROGETTISTI
Arch. Francesca Bucci
Arch. Luca Cusi
Arch. Laura Magri
Arch. Annalisa Pontonari

COLLABORATORI
Geom. Sonia Nocentini
Geom. Monica Brandi

STUDI GEOLOGICI
GeoEco Progetti Firenze
Dott. Geol. Prof. Enzo Aiello

STUDI IDROLOGICI IDRAULICI
Studio Sorgente Ingegneria
Ing. Luca Rosdatti - Ing. Leonardo Martini

TAV. 02

La disciplina dei centri storici

1:1000

Restauro e risanamento conservativo

Ristrutturazione edilizia R1

Ristrutturazione edilizia R2


Ristrutturazione edilizia R3

Area soggetta a piano di recupero


Unità edilizia

Recupero nuovo


Perimetrazione Centro Storico

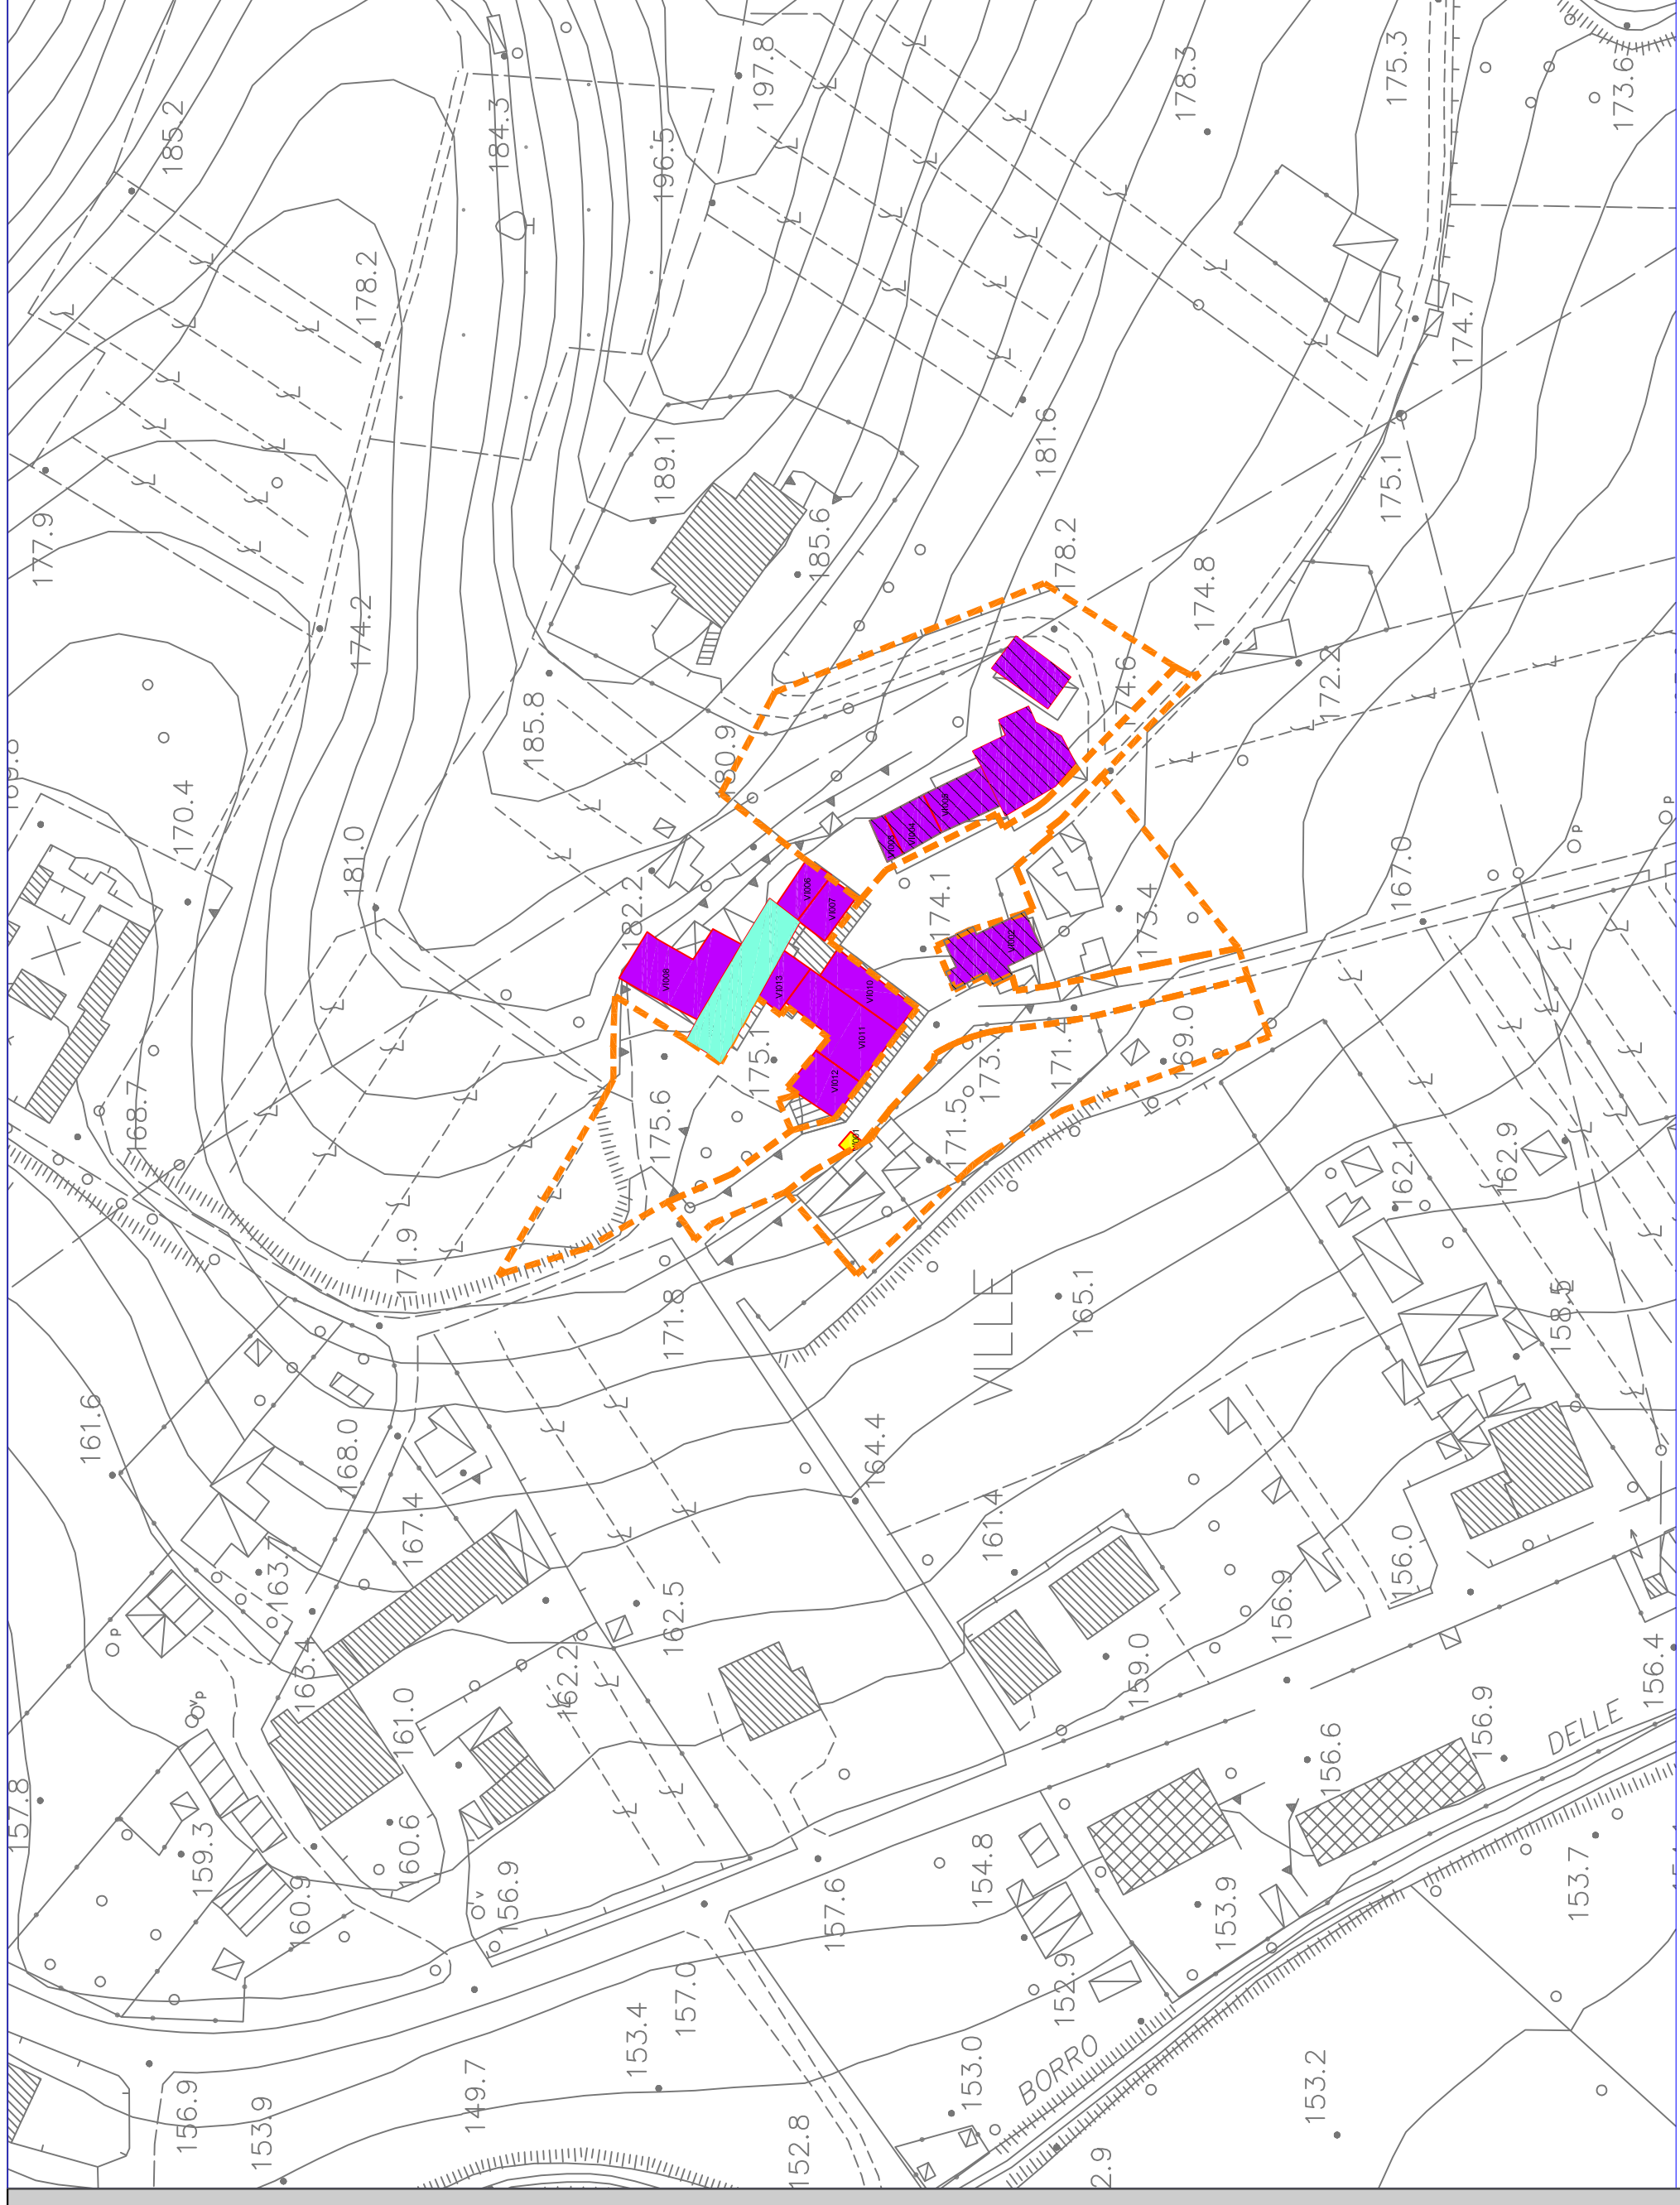


Ville alte

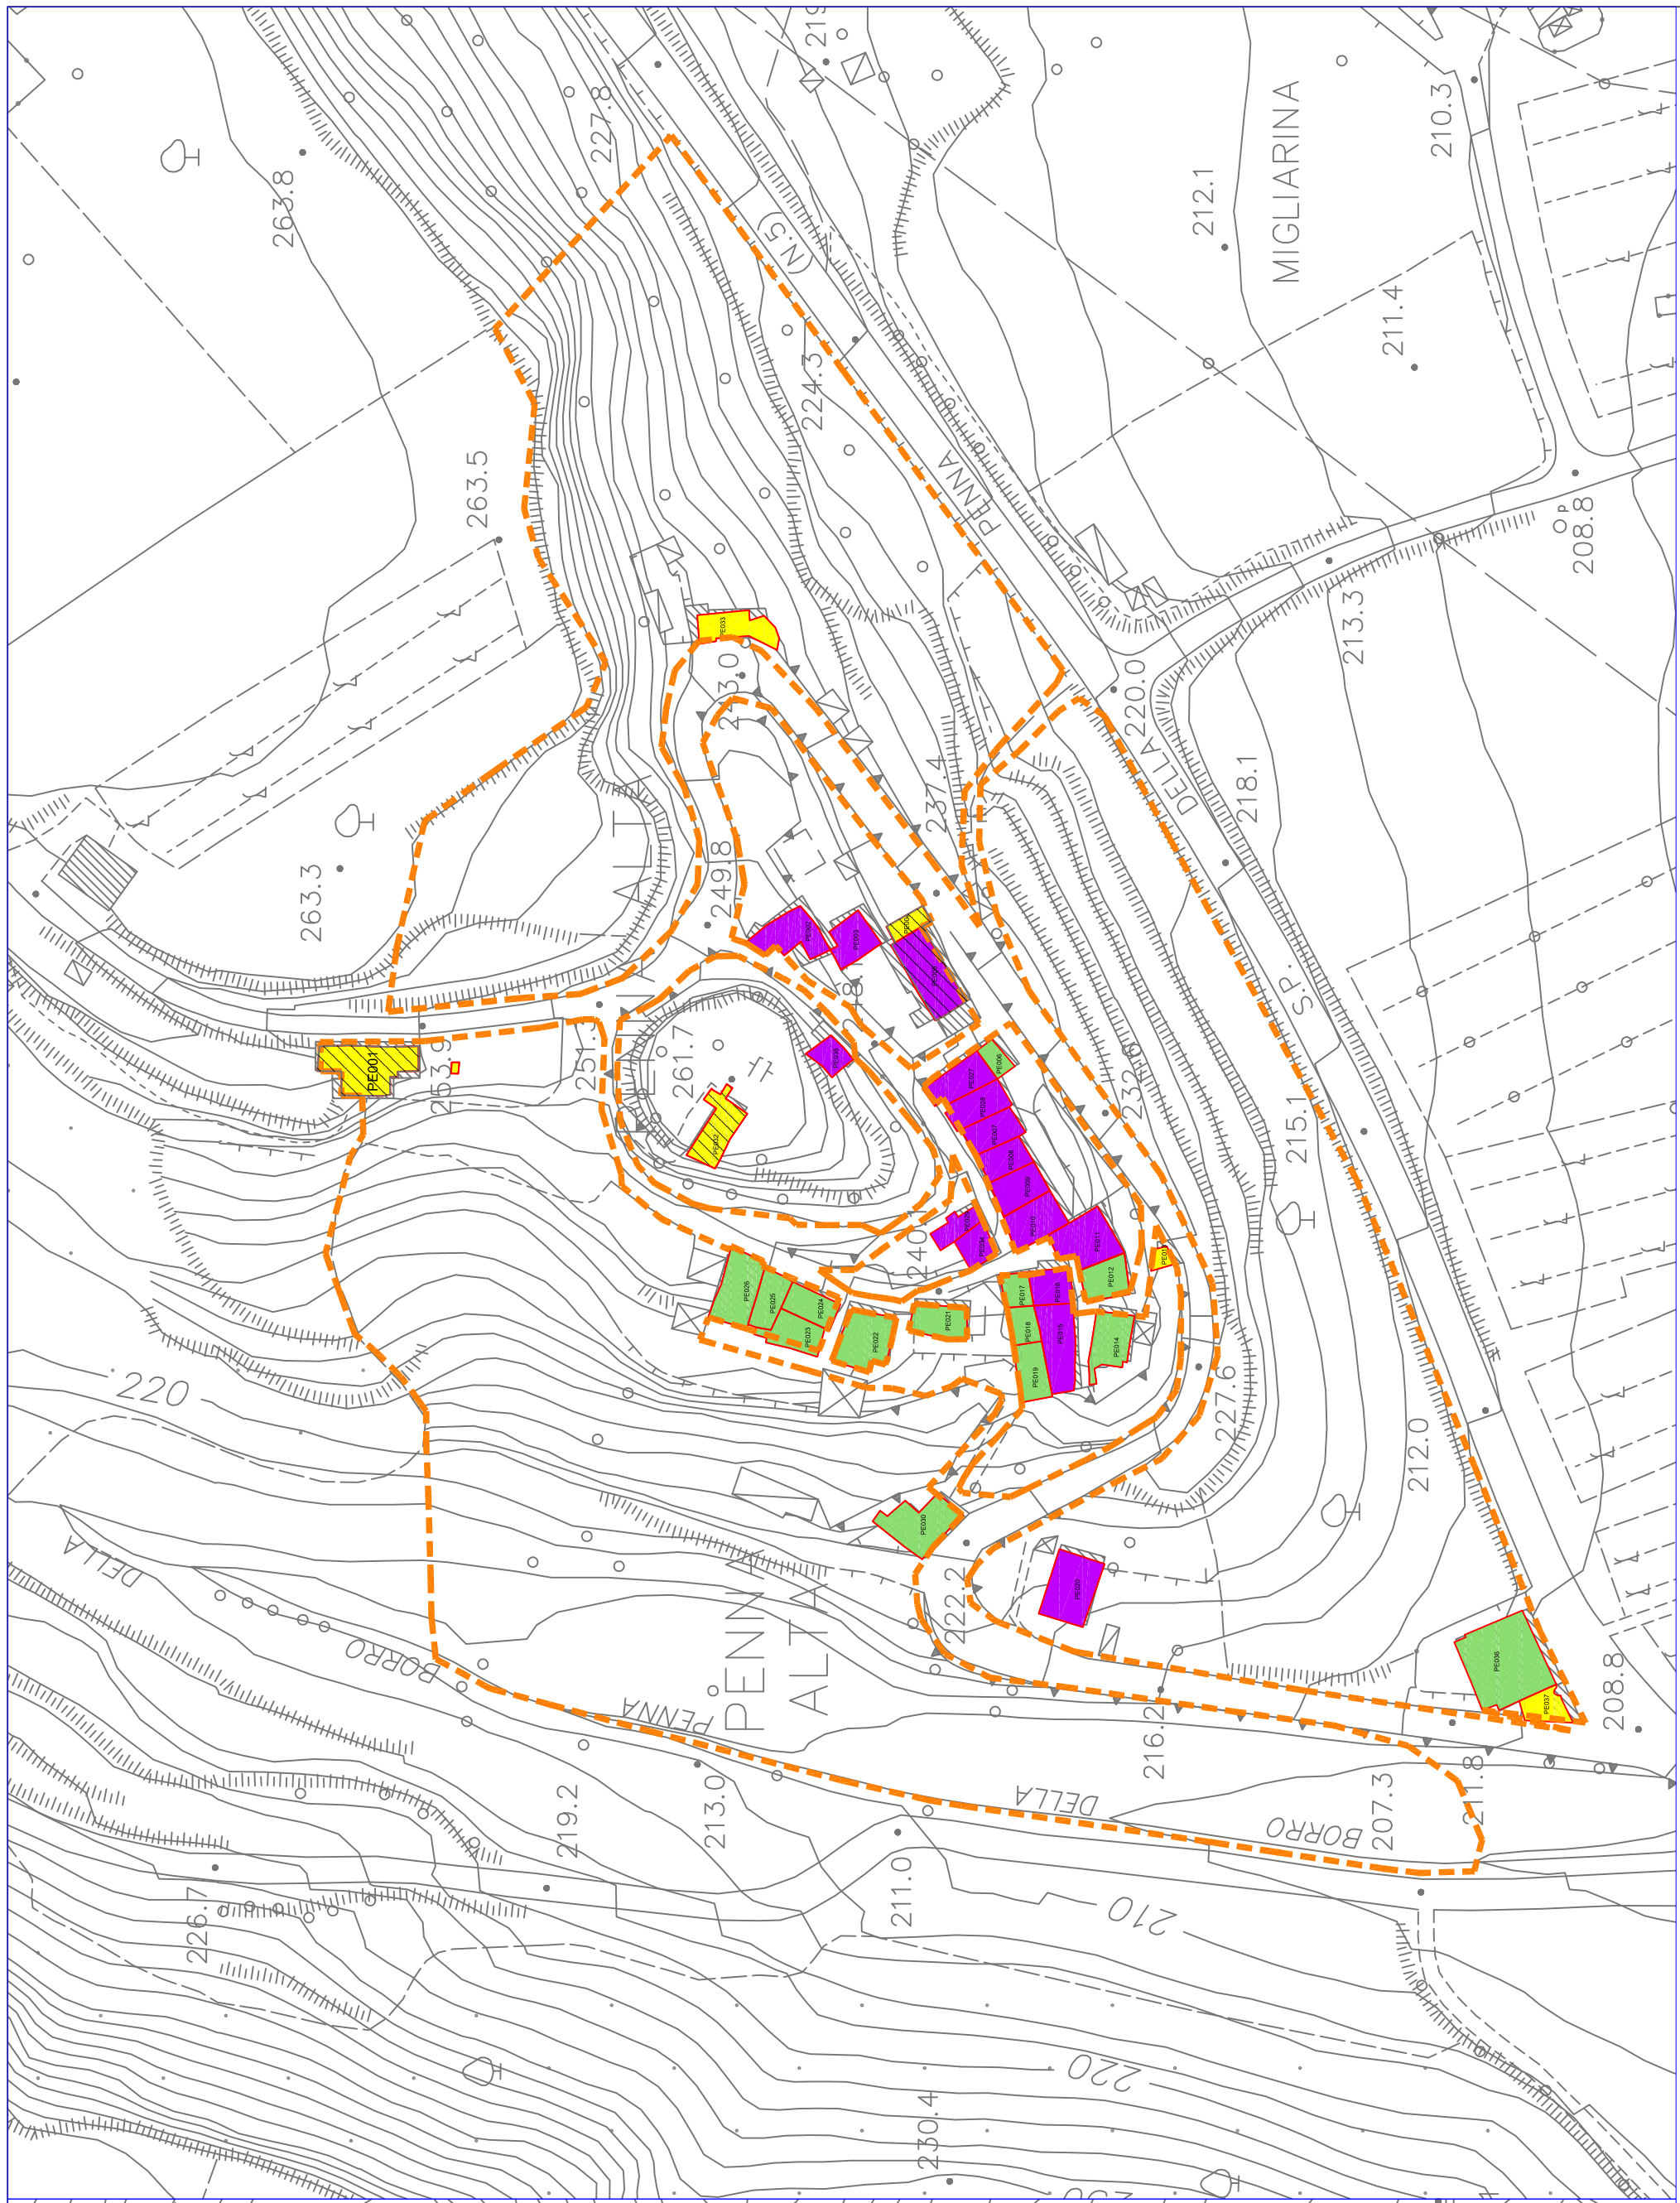

Penna

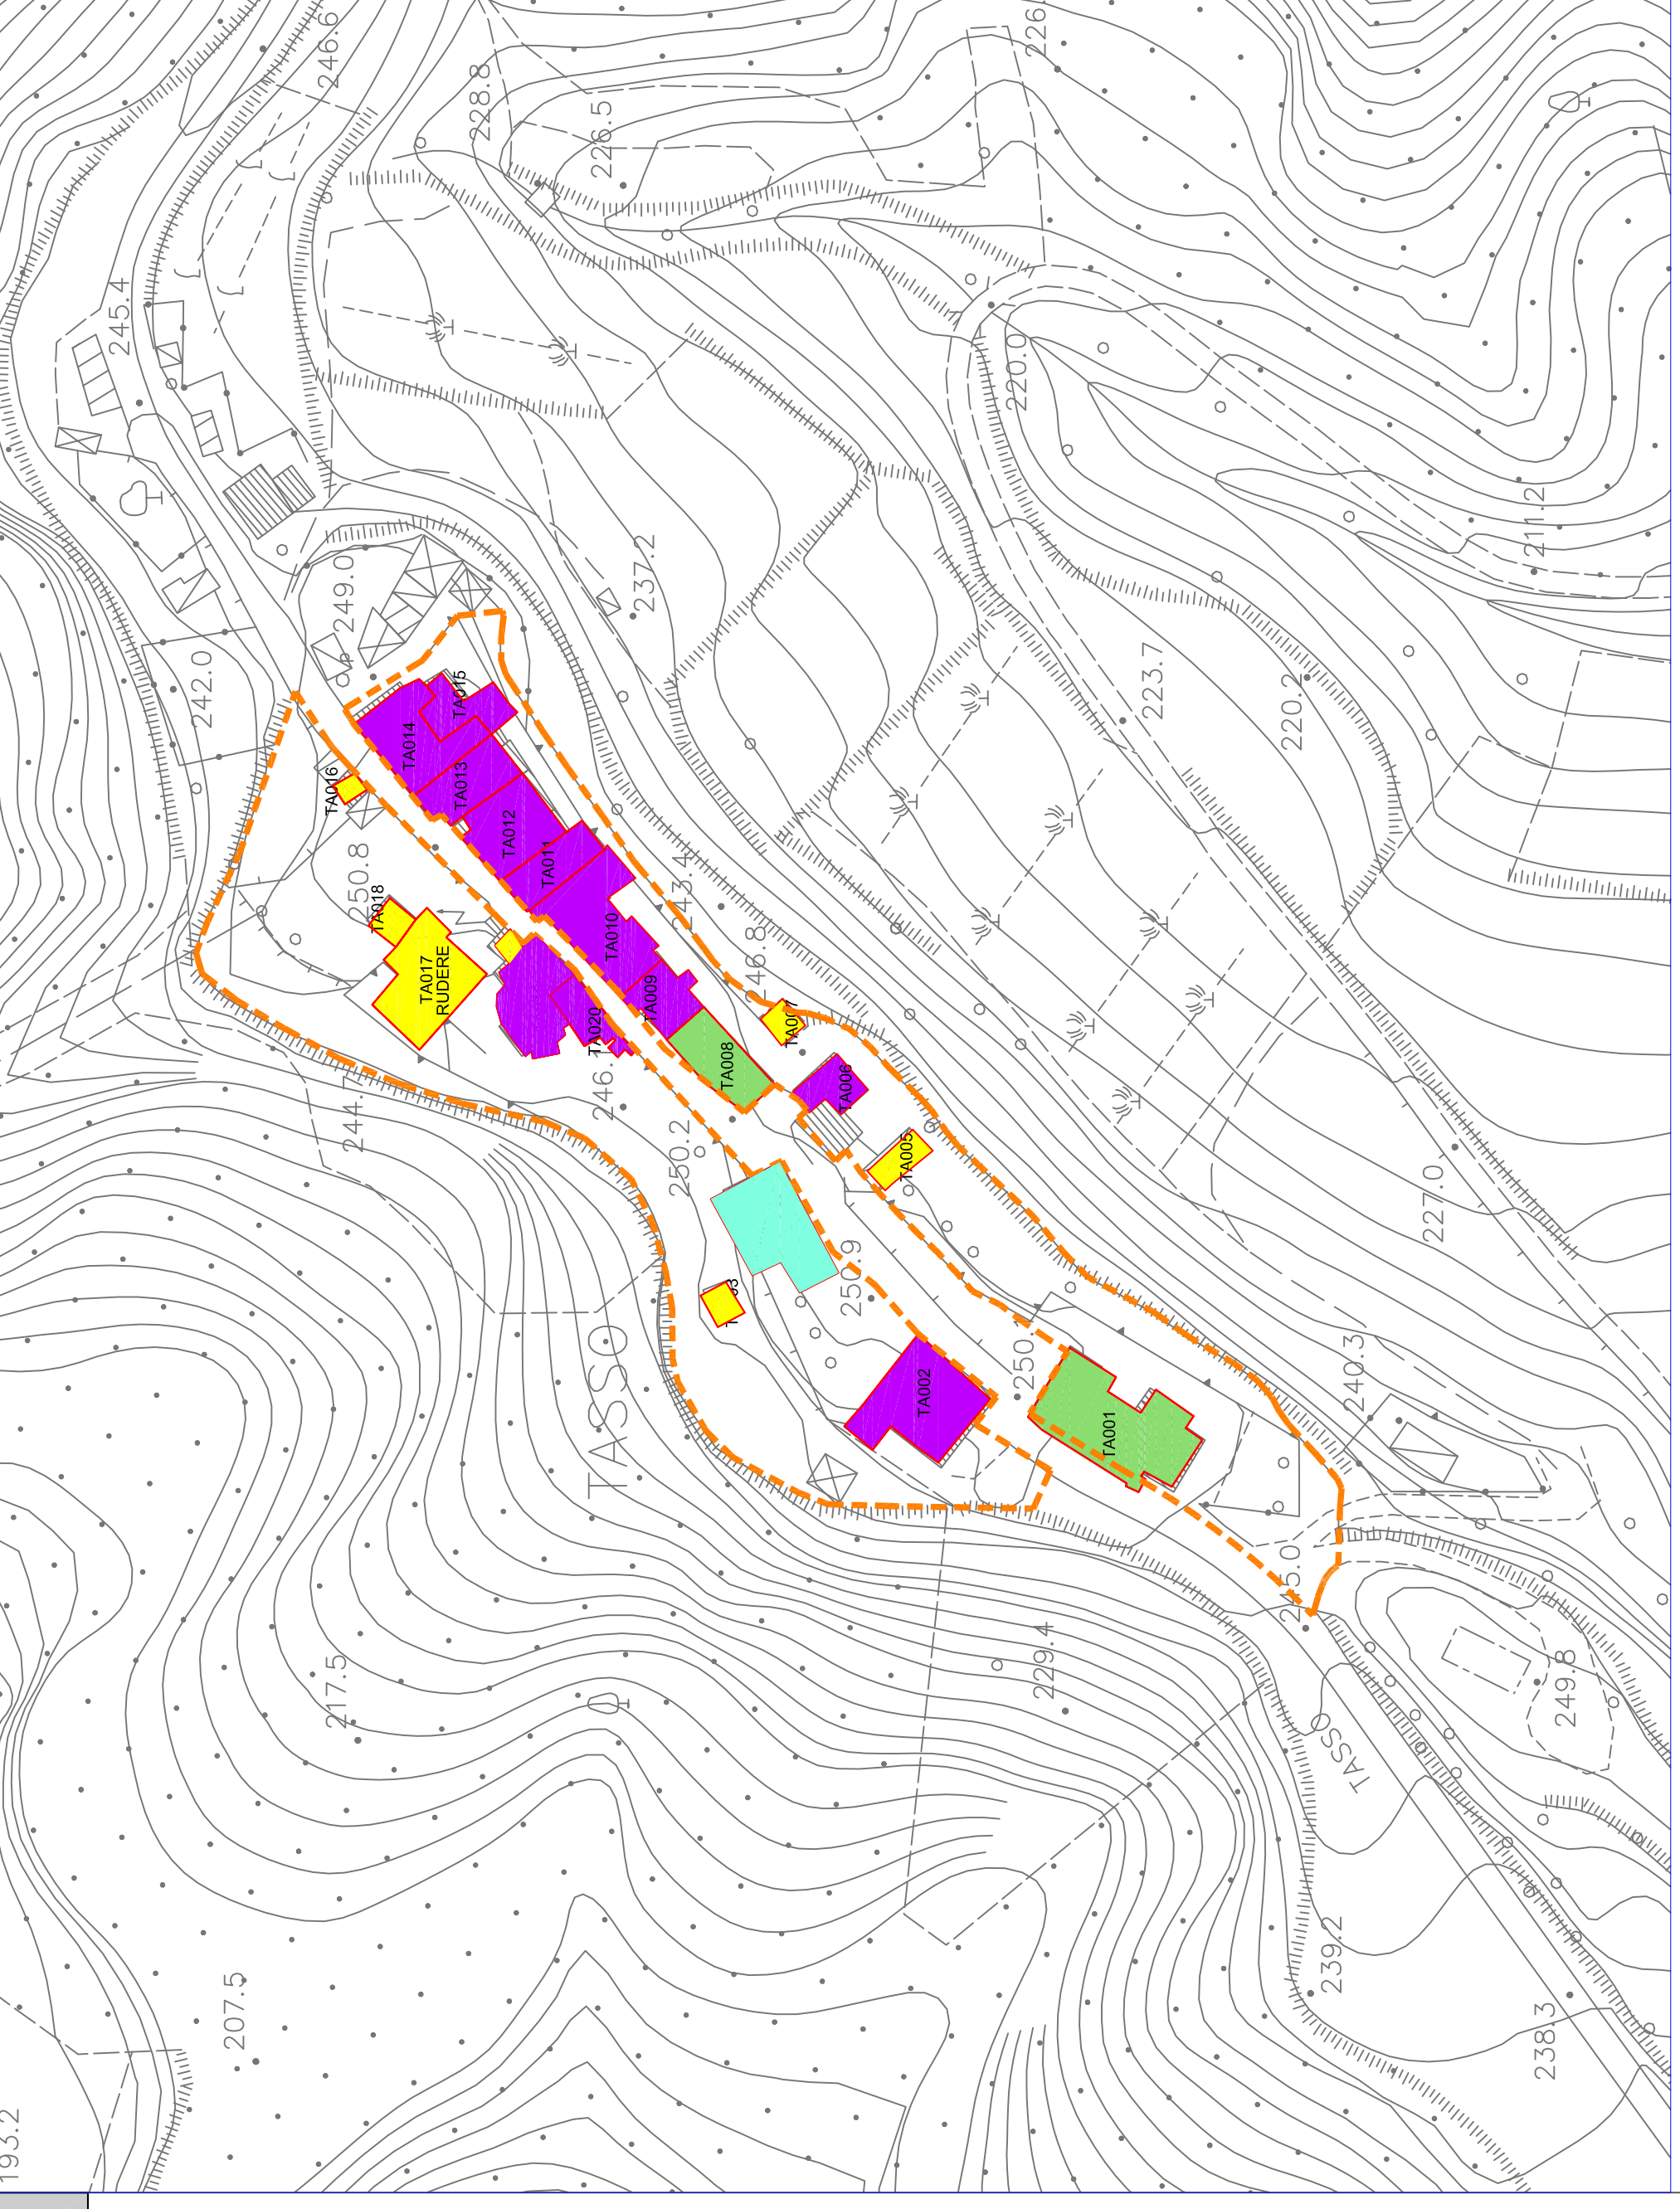

Tasso

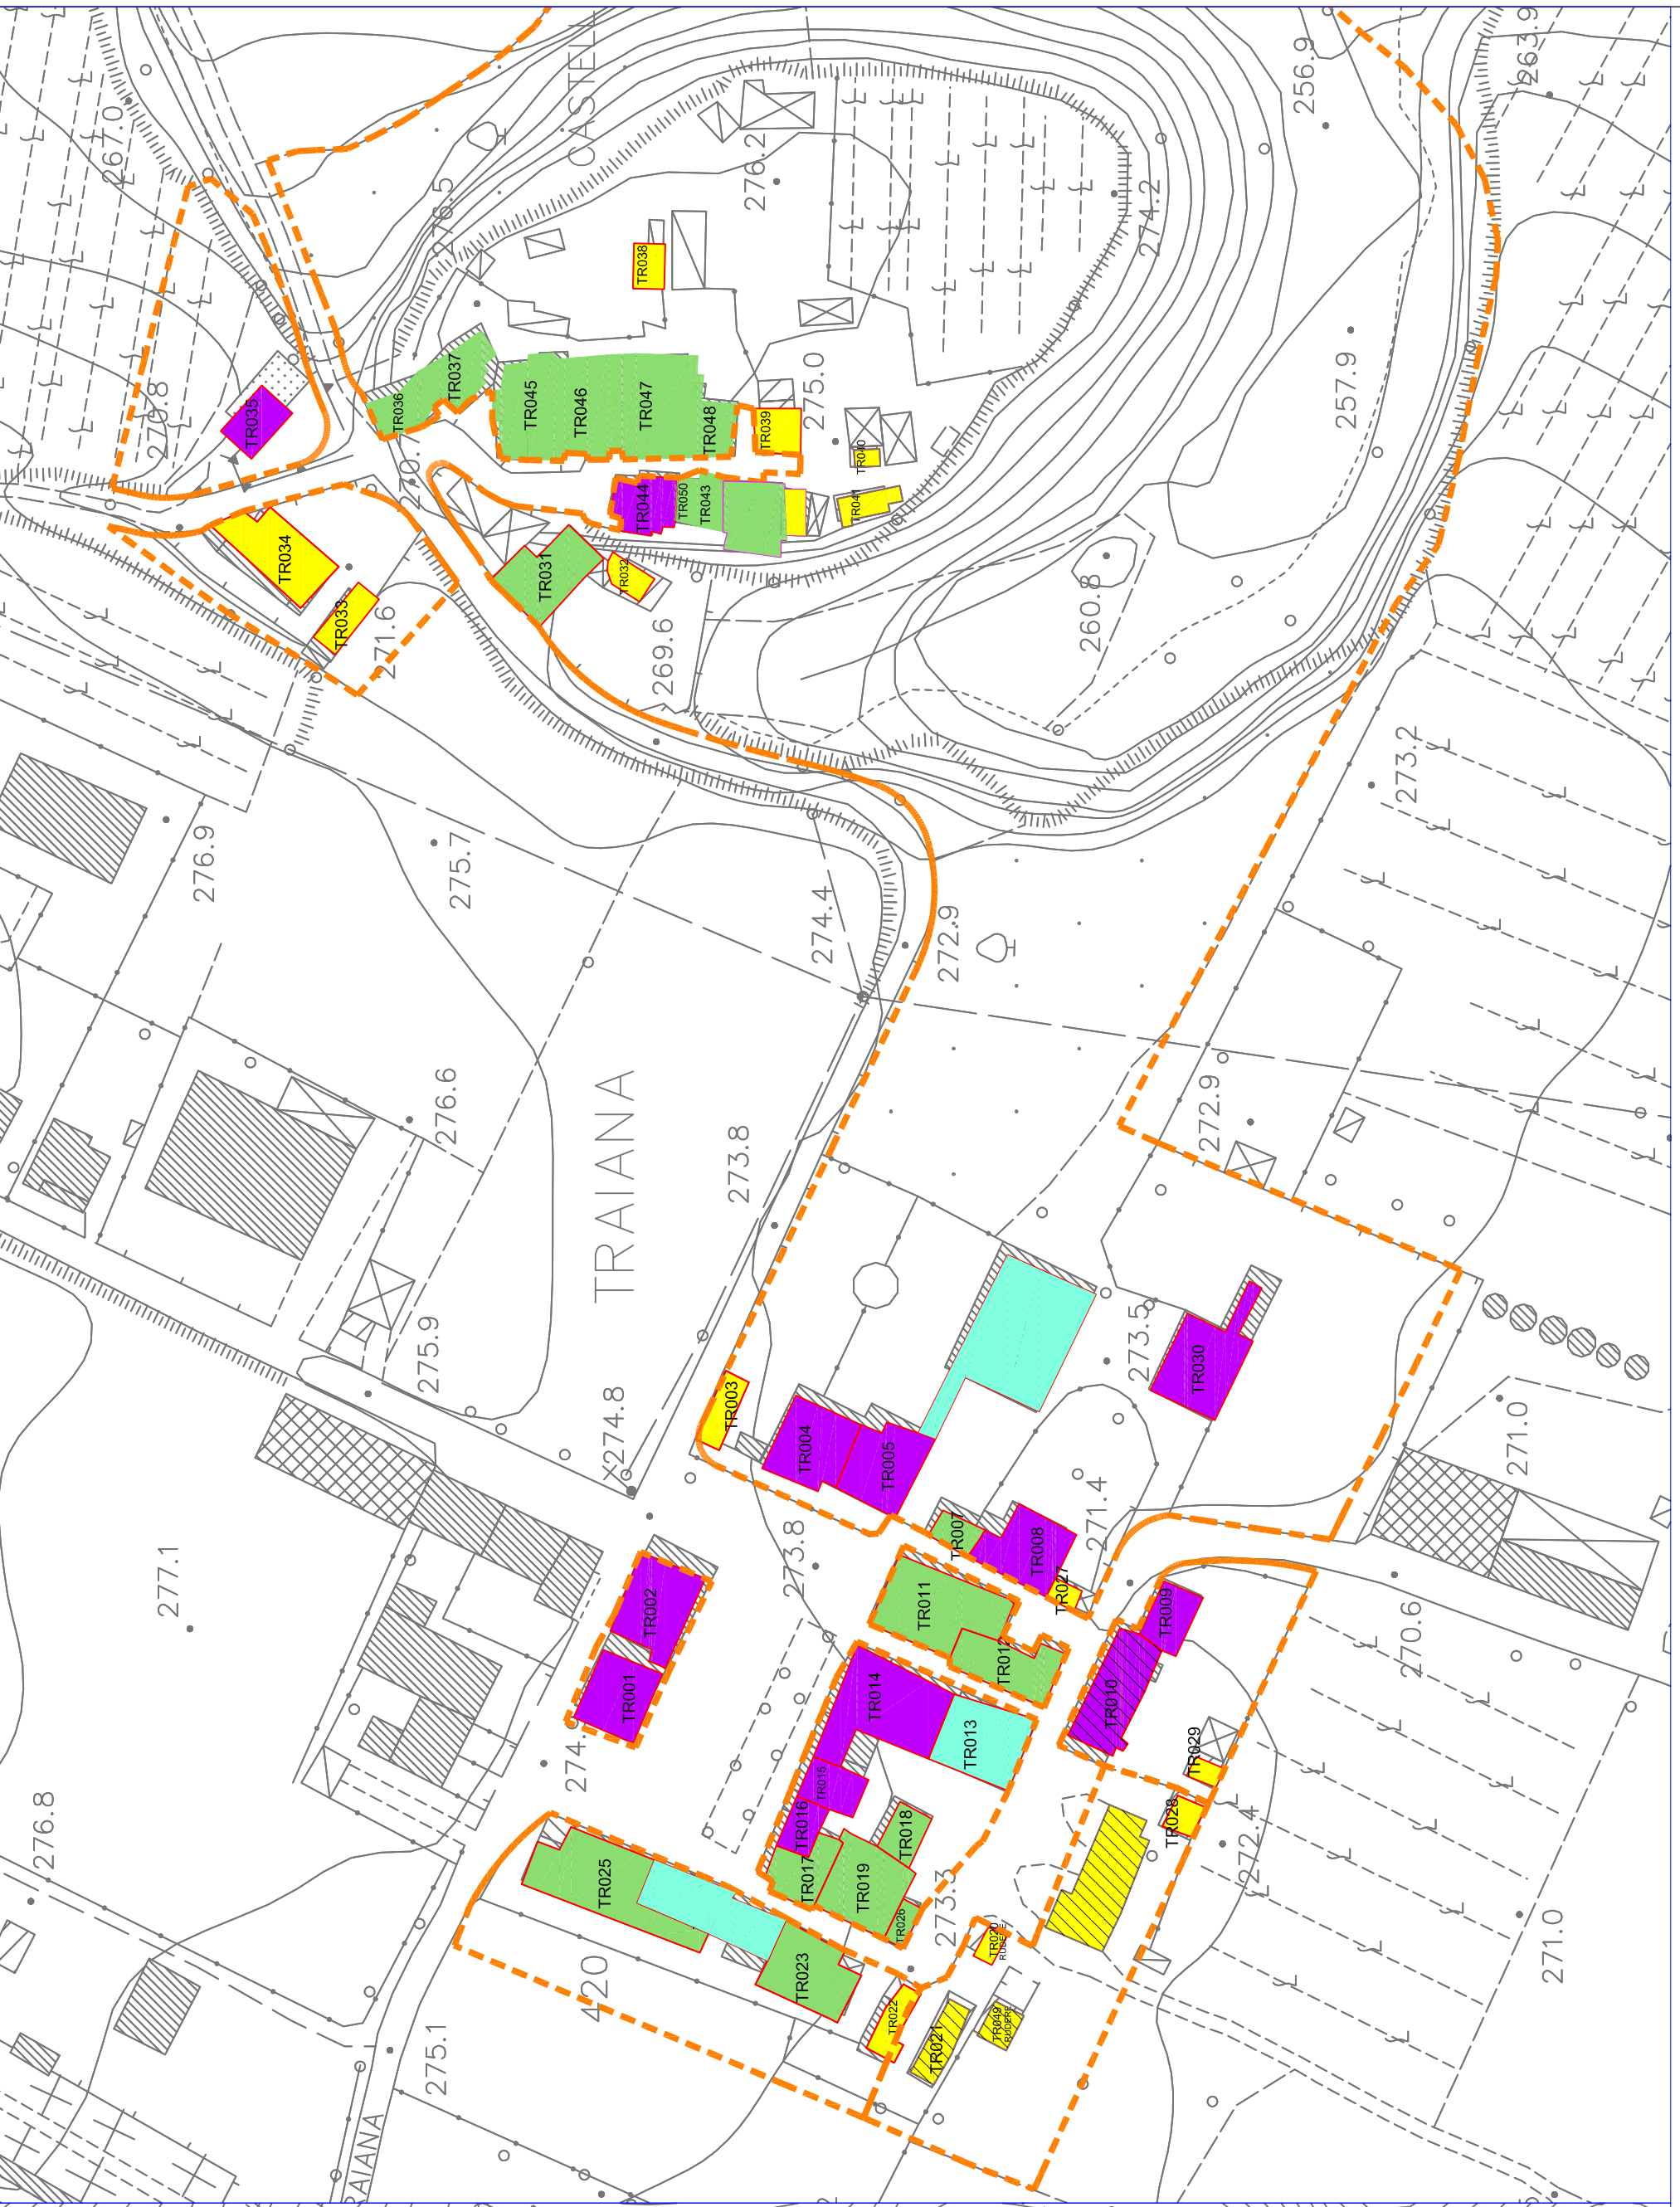

Traiana