

**Data rilievo:** 17/02/2006  
**Denominazione:** PATERNA  
**Indirizzo:** FRAZIONE CICOGNA

**Numero civico:**




Foto: 01



Foto: 02




Foto: 03

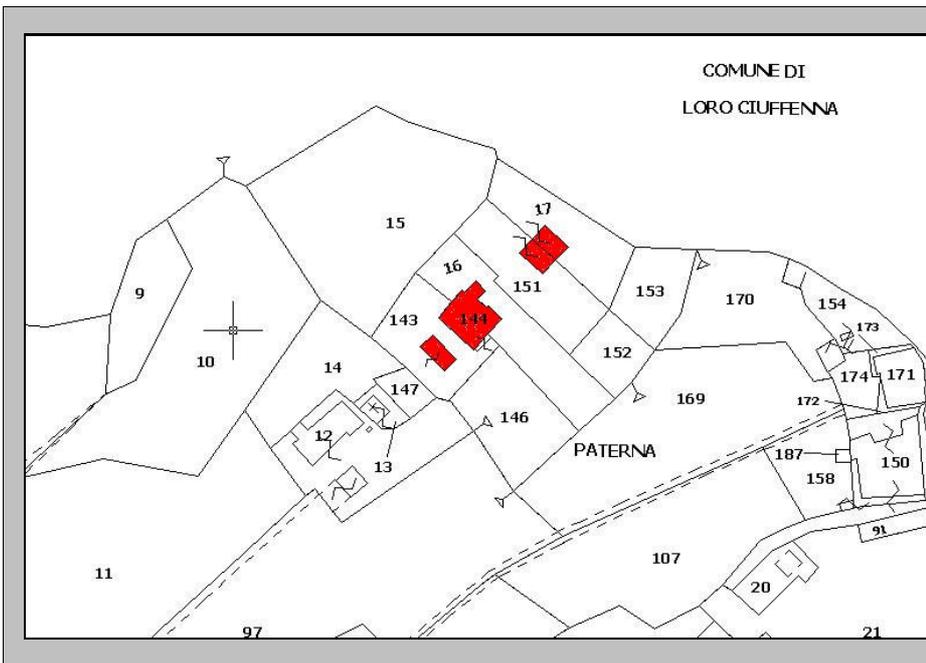

**PLANIMETRIA CATASTALE**

Foglio: 45 P.IIa: 144

File: 220-CAT.JPG

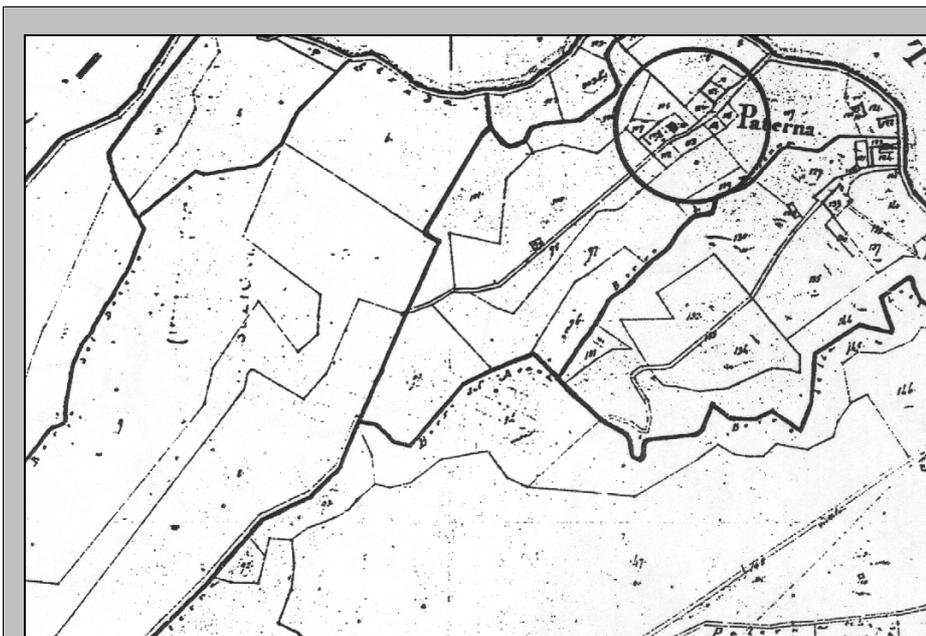

**ESTRATTO PLANIMETRICO  
CATASTO LORENESE**

Sezione: D Foglio: I

File: 220-LEO.JPG

Edificio principale: 220

**CARATTERI MORFO-TIPOLOGICI**

Volumetria: Articolata      Piani fuori terra: 2      Piani interrati/seminterrati       Intonacatura: Si      Utilizzo

<p><b>Muratura</b></p> <p>Mattoni in laterizio <input type="checkbox"/></p> <p>Ciottoli di fiume <input type="checkbox"/></p> <p>Pietrame <input type="checkbox"/></p> <p>Legno <input type="checkbox"/></p> <p>Lamiera <input type="checkbox"/></p> <p>Eternit <input type="checkbox"/></p> <p>PVC <input type="checkbox"/></p>	<p><b>Copertura</b></p> <p>A capanna <input checked="" type="checkbox"/></p> <p>A padiglione <input type="checkbox"/></p> <p>Piana <input type="checkbox"/></p> <p>A falda unica <input type="checkbox"/></p> <p>A volta <input type="checkbox"/></p>	<p><b>Manto copertura</b></p> <p>Coppi e tegoli in laterizio <input checked="" type="checkbox"/></p> <p>Marsigliesi in laterizio <input type="checkbox"/></p> <p>Pietrame <input type="checkbox"/></p> <p>Legno <input type="checkbox"/></p> <p>Lamiera <input type="checkbox"/></p> <p>Eternit <input type="checkbox"/></p> <p>PVC <input type="checkbox"/></p>	<p><b>Gronde</b></p> <p>Travetti legno e pianelle <input type="checkbox"/></p> <p>Travetti legno e tavelle <input checked="" type="checkbox"/></p> <p>Legno <input type="checkbox"/></p> <p>Laterizio <input type="checkbox"/></p> <p>Travetti CLS e tavelle <input type="checkbox"/></p> <p>CLS <input type="checkbox"/></p> <p>Pietra <input type="checkbox"/></p> <p>Lamiera <input type="checkbox"/></p> <p>PVC <input type="checkbox"/></p> <p>Eternit <input type="checkbox"/></p>	<p><b>Destinazione d'uso</b></p> <p>Civile abitazione <input checked="" type="checkbox"/></p> <p>Agricolo <input type="checkbox"/></p> <p>Turismo <input type="checkbox"/></p> <p>Ristorazione <input type="checkbox"/></p> <p>Magazzino <input type="checkbox"/></p>
--	---	--	--	---

Note

**SUPERFETAZIONI**

Superfettazione: 220/-/I

<p><b>Tipologia</b></p> <p>Bagno <input type="checkbox"/></p> <p>Terrazzo <input type="checkbox"/></p> <p>Ripostiglio <input type="checkbox"/></p> <p>Scalinata <input type="checkbox"/></p> <p>Loggiato <input type="checkbox"/></p> <p>Tettoia <input checked="" type="checkbox"/></p>	<p><b>Struttura</b></p> <p>Di forma dritta e regolare <input checked="" type="checkbox"/></p> <p>Di forma irregolare <input type="checkbox"/></p> <p>In aggetto <input type="checkbox"/></p> <p>Con parapetti in pietrame <input type="checkbox"/></p> <p>Con parapetti in laterizio <input type="checkbox"/></p> <p>Con ringhiere in metallo <input type="checkbox"/></p>	<p><b>Materiale</b></p> <p>Mattoni in laterizio <input type="checkbox"/></p> <p>Ciottoli di fiume <input type="checkbox"/></p> <p>Pietrame <input type="checkbox"/></p> <p>Legno <input checked="" type="checkbox"/></p> <p>Lamiera <input type="checkbox"/></p> <p>Eternit <input type="checkbox"/></p> <p>PVC <input type="checkbox"/></p> <p>C.A. <input type="checkbox"/></p>	<p><b>Manto copertura</b></p> <p>Coppi e tegoli in laterizio <input type="checkbox"/></p> <p>Marsigliesi in laterizio <input checked="" type="checkbox"/></p> <p>Pietrame <input type="checkbox"/></p> <p>Legno <input type="checkbox"/></p> <p>Lamiera <input type="checkbox"/></p> <p>Eternit <input type="checkbox"/></p> <p>PVC <input type="checkbox"/></p>
--	--	---	--

Note:

Superfettazione: 220/-/II

<p><b>Tipologia</b></p> <p>Bagno <input type="checkbox"/></p> <p>Terrazzo <input type="checkbox"/></p> <p>Ripostiglio <input checked="" type="checkbox"/></p> <p>Scalinata <input type="checkbox"/></p> <p>Loggiato <input type="checkbox"/></p> <p>Tettoia <input type="checkbox"/></p>	<p><b>Struttura</b></p> <p>Di forma dritta e regolare <input checked="" type="checkbox"/></p> <p>Di forma irregolare <input type="checkbox"/></p> <p>In aggetto <input type="checkbox"/></p> <p>Con parapetti in pietrame <input type="checkbox"/></p> <p>Con parapetti in laterizio <input type="checkbox"/></p> <p>Con ringhiere in metallo <input type="checkbox"/></p>	<p><b>Materiale</b></p> <p>Mattoni in laterizio <input type="checkbox"/></p> <p>Ciottoli di fiume <input type="checkbox"/></p> <p>Pietrame <input type="checkbox"/></p> <p>Legno <input type="checkbox"/></p> <p>Lamiera <input type="checkbox"/></p> <p>Eternit <input type="checkbox"/></p> <p>PVC <input type="checkbox"/></p> <p>C.A. <input type="checkbox"/></p>	<p><b>Manto copertura</b></p> <p>Coppi e tegoli in laterizio <input type="checkbox"/></p> <p>Marsigliesi in laterizio <input type="checkbox"/></p> <p>Pietrame <input type="checkbox"/></p> <p>Legno <input type="checkbox"/></p> <p>Lamiera <input type="checkbox"/></p> <p>Eternit <input type="checkbox"/></p> <p>PVC <input type="checkbox"/></p>
--	--	--	---

Note: COPERTURA CON FUNZIONE DI TERRAZZO

Superfetazione: 220/-/III

**Tipologia**

Bagno

Terrazzo

Ripostiglio

Scalinata

Loggiato

Tettoia

**Struttura**

Di forma dritta e regolare

Di forma irregolare

In aggetto

Con parapetti in pietra

Con parapetti in laterizio

Con ringhiere in metallo

**Materiale**

Mattoni in laterizio

Ciottoli di fiume

Pietrame

Legno

Lamiera

Eternit

PVC

C.A.

**Manto copertura**

Coppi e tegoli in laterizio

Marsigliesi in laterizio

Pietrame

Legno

Lamiera

Eternit

PVC

Note:

Superfetazione: 220/-/IV

**Tipologia**

Bagno

Terrazzo

Ripostiglio

Scalinata

Loggiato

Tettoia

**Struttura**

Di forma dritta e regolare

Di forma irregolare

In aggetto

Con parapetti in pietra

Con parapetti in laterizio

Con ringhiere in metallo

**Materiale**

Mattoni in laterizio

Ciottoli di fiume

Pietrame

Legno

Lamiera

Eternit

PVC

C.A.

**Manto copertura**

Coppi e tegoli in laterizio

Marsigliesi in laterizio

Pietrame

Legno

Lamiera

Eternit

PVC

Note:

Superfetazione: 220/-/IX

**Tipologia**

Bagno

Terrazzo

Ripostiglio

Scalinata

Loggiato

Tettoia

**Struttura**

Di forma dritta e regolare

Di forma irregolare

In aggetto

Con parapetti in pietra

Con parapetti in laterizio

Con ringhiere in metallo

**Materiale**

Mattoni in laterizio

Ciottoli di fiume

Pietrame

Legno

Lamiera

Eternit

PVC

C.A.

**Manto copertura**

Coppi e tegoli in laterizio

Marsigliesi in laterizio

Pietrame

Legno

Lamiera

Eternit

PVC

Note:

Superfetazione: 220/-/IV

**Tipologia**

Bagno

Terrazzo

Ripostiglio

Scalinata

Loggiato

Tettoia

**Struttura**

Di forma dritta e regolare

Di forma irregolare

In aggetto

Con parapetti in pietra

Con parapetti in laterizio

Con ringhiere in metallo

**Materiale**

Mattoni in laterizio

Ciottoli di fiume

Pietrame

Legno

Lamiera

Eternit

PVC

C.A.

**Manto copertura**

Coppi e tegoli in laterizio

Marsigliesi in laterizio

Pietrame

Legno

Lamiera

Eternit

PVC

Note:

Superfetazione: 220/-/VI

**Tipologia**

Bagno

Terrazzo

Ripostiglio

Scalinata

Loggiato

Tettoia

**Struttura**

Di forma dritta e regolare

Di forma irregolare

In aggetto

Con parapetti in pietra

Con parapetti in laterizio

Con ringhiere in metallo

**Materiale**

Mattoni in laterizio

Ciottoli di fiume

Pietrame

Legno

Lamiera

Eternit

PVC

C.A.

**Manto copertura**

Coppi e tegoli in laterizio

Marsigliesi in laterizio

Pietrame

Legno

Lamiera

Eternit

PVC

Note:

Superfetazione: 220/-/VII

**Tipologia**

Bagno

Terrazzo

Ripostiglio

Scalinata

Loggiato

Tettoia

**Struttura**

Di forma dritta e regolare

Di forma irregolare

In aggetto

Con parapetti in pietra

Con parapetti in laterizio

Con ringhiere in metallo

**Materiale**

Mattoni in laterizio

Ciottoli di fiume

Pietrame

Legno

Lamiera

Eternit

PVC

C.A.

**Manto copertura**

Coppi e tegoli in laterizio

Marsigliesi in laterizio

Pietrame

Legno

Lamiera

Eternit

PVC

Note:

Superfetazione: 220/-/VIII

**Tipologia**

Bagno

Terrazzo

Ripostiglio

Scalinata

Loggiato

Tettoia

**Struttura**

Di forma dritta e regolare

Di forma irregolare

In aggetto

Con parapetti in pietra

Con parapetti in laterizio

Con ringhiere in metallo

**Materiale**

Mattoni in laterizio

Ciottoli di fiume

Pietrame

Legno

Lamiera

Eternit

PVC

C.A.

**Manto copertura**

Coppi e tegoli in laterizio

Marsigliesi in laterizio

Pietrame

Legno


Lamiera

Eternit

PVC

Note:

PLANIMETRIA

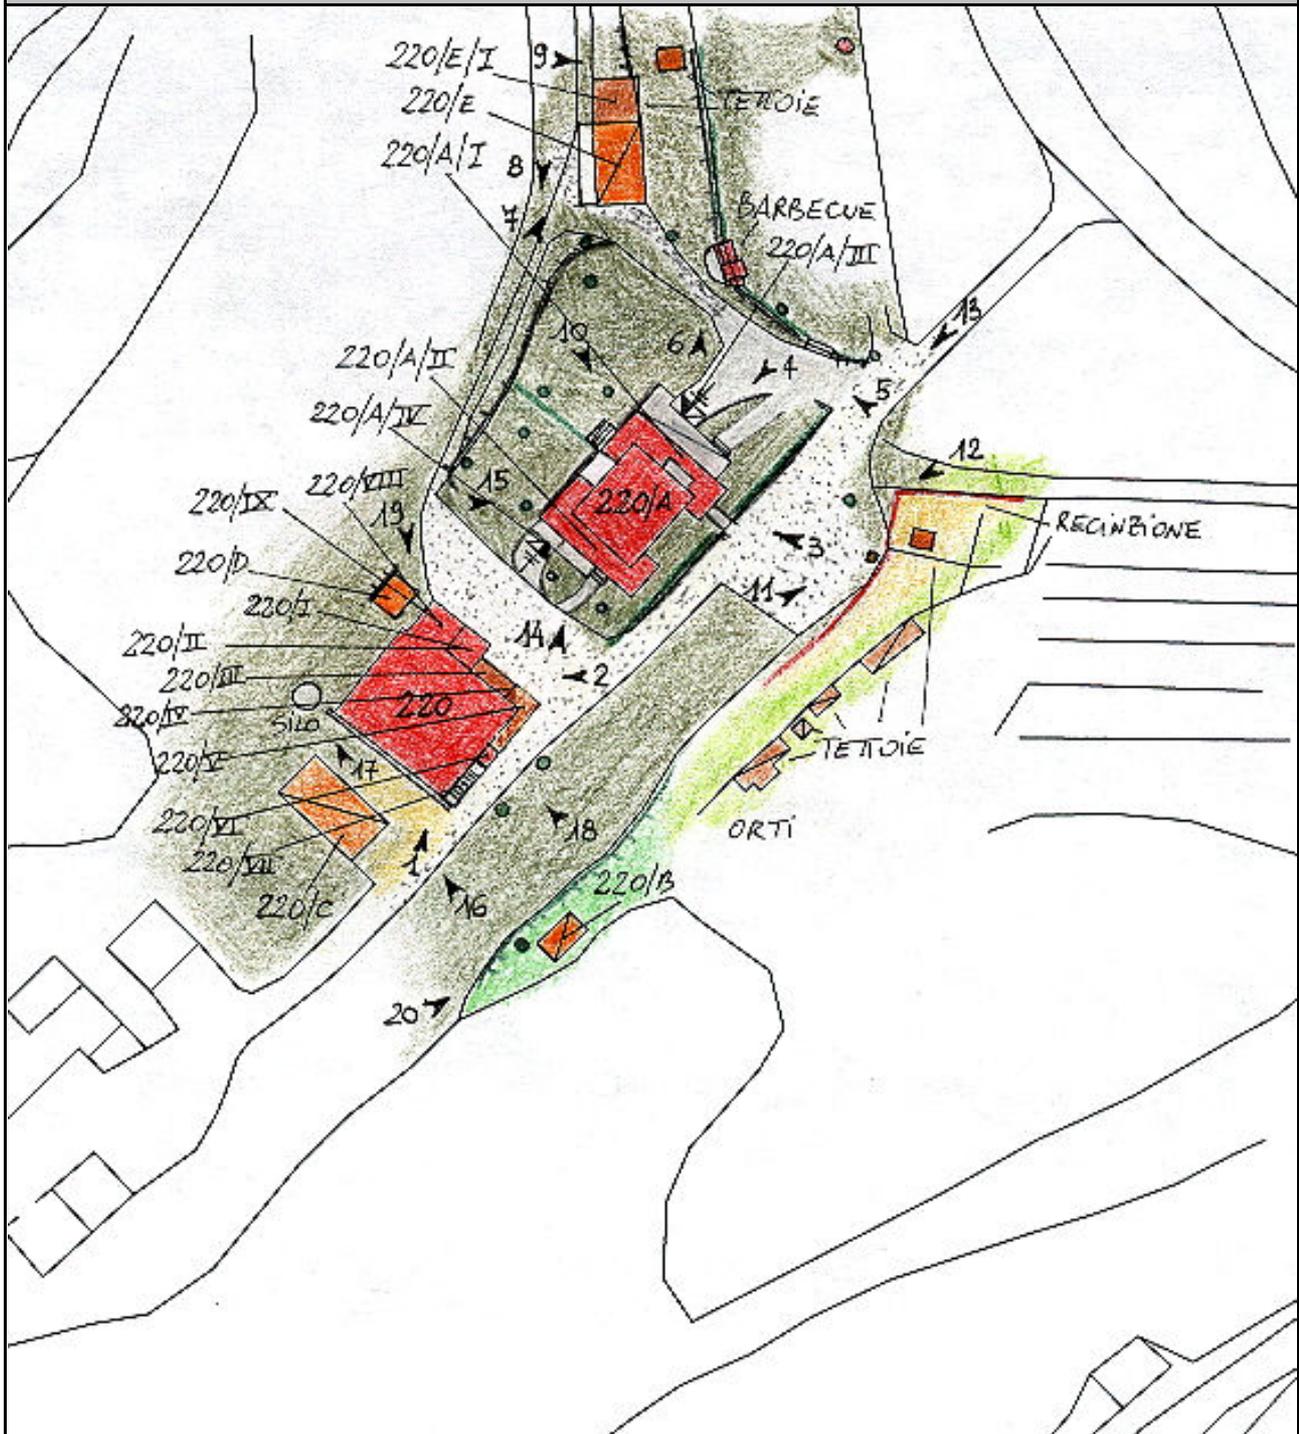

Foglio: 16N10

File: 220-CTR.JPG

ZONE EDIFICATE:

- Edificio residenziale
- Annesso agricolo
- Industria/Artigianato
- Ricettivo
- Attività commerciale

- Tettoia
- Edificio dismesso
- Manufatto precario
- Deposito a cielo aperto

ZONE NON EDIFICATE:

- Prato
- Orto
- Alberature
- Incolto
- Bosco

- ↑ Accessi carrabili
- Siepe
- Scarpata/ciglione
- Muro di contenimento
- Recinzione

- Area a parcheggio
- Acqua
- Ghiaia
- Area pavimentata

AREE DI PERTINENZA

- Aia  Orto  Giardino  Fienile  Porcilaia  Pollaio  Ripostiglio  Baracca  Garage  Tettoia  Piscina  Concimaia

## FOTO



Foto: 01      Data ripresa: 17/02/2006  
Edificio: 220      File: 220-01.JPG



Foto: 02      Data ripresa: 17/02/2006  
Edificio: 220      File: 220-02.JPG



Foto: 03      Data ripresa: 17/02/2006  
Edificio: 220/A      File: 220-03.JPG



Foto: 04      Data ripresa: 17/02/2006  
Edificio: 220/A      File: 220-04.JPG



Foto: 05      Data ripresa: 17/02/2006  
Edificio: 220      File: 220-05.JPG



Foto: 06      Data ripresa: 17/02/2006  
Edificio: 220/E      File: 220-06.JPG



Foto: 07      Data ripresa: 17/02/2006  
Edificio: 220/E      File: 220-07.JPG



Foto: 08      Data ripresa: 17/02/2006  
Edificio: 220/A      File: 220-08.JPG



Foto: 09      Data ripresa: 17/02/2006  
Edificio: 220      File: 220-09.JPG



Foto: 10      Data ripresa: 17/02/2006  
Edificio: 220/A      File: 220-10.JPG



Foto: 11      Data ripresa: 17/02/2006  
Edificio: 220      File: 220-11.JPG



Foto: 12      Data ripresa: 17/02/2006  
Edificio: 220/A      File: 220-12.JPG



Foto: 13      Data ripresa: 17/02/2006  
Edificio: 220/A      File: 220-13.JPG



Foto: 14      Data ripresa: 17/02/2006  
Edificio: 220/A      File: 220-14.JPG



Foto: 15      Data ripresa: 17/02/2006  
Edificio: 220/A      File: 220-15.JPG



Foto: 16      Data ripresa: 17/02/2006  
Edificio: 220/C      File: 220-16.JPG



Foto: 17      Data ripresa: 17/02/2006  
Edificio: 220      File: 220-17.JPG



Foto: 18      Data ripresa: 17/02/2006  
Edificio: 220      File: 220-18.JPG



Foto: 19      Data ripresa: 17/02/2006  
Edificio: 220/D      File: 220-19.JPG



Foto: 20      Data ripresa: 17/02/2006  
Edificio: 220/B      File: 220-20.JPG

Edificio secondario: 220/A

<b>Catasto</b> Foglio: 45    Particella: 17-151	<b>Catasto leopoldino</b> Sezione: D    Foglio: I	<b>CTR 1:2000</b> Foglio: 16N10
--	--	------------------------------------

**CARATTERI MORFO-TIPOLOGICI**

Volumetria: Compatta    Piani fuori terra: 3    Piani interrati/seminterrati     Intonacatura: Si    Utilizzo

<b>Muratura</b> Mattoni in laterizio <input checked="" type="checkbox"/> Ciottoli di fiume <input type="checkbox"/> Pietrame <input checked="" type="checkbox"/> Legno <input type="checkbox"/> Lamiera <input type="checkbox"/> Eternit <input type="checkbox"/> PVC <input type="checkbox"/>	<b>Copertura</b> A capanna <input checked="" type="checkbox"/> A padiglione <input type="checkbox"/> Piana <input type="checkbox"/> A falda unica <input type="checkbox"/> A volta <input type="checkbox"/>	<b>Manto copertura</b> Coppi e tegoli in laterizio <input checked="" type="checkbox"/> Marsigliesi in laterizio <input type="checkbox"/> Pietrame <input type="checkbox"/> Legno <input type="checkbox"/> Lamiera <input type="checkbox"/> Eternit <input type="checkbox"/> PVC <input type="checkbox"/>	<b>Gronde</b> Travetti legno e pannelle <input type="checkbox"/> Travetti legno e tavelle <input checked="" type="checkbox"/> Legno <input type="checkbox"/> Laterizio <input type="checkbox"/> Travetti CLS e tavelle <input type="checkbox"/> CLS <input type="checkbox"/> Pietra <input type="checkbox"/> Lamiera <input type="checkbox"/> PVC <input type="checkbox"/> Eternit <input type="checkbox"/>	<b>Destinazione d'uso</b> Civile abitazione <input checked="" type="checkbox"/> Agricolo <input type="checkbox"/> Turismo <input type="checkbox"/> Ristorazione <input type="checkbox"/> Magazzino <input type="checkbox"/>
---	--	---	---	--

**Note**  
 IN ORIGINE ANNESSO AGRICOLO DELL'EDIFICIO PRINCIPALE - DERURALIZZATO E DIVENUTO UIU AUTONOMA

**SUPERFETAZIONI**

**Superfettazione: 220/A/I**

<b>Tipologia</b> Bagno <input type="checkbox"/> Terrazzo <input type="checkbox"/> Ripostiglio <input type="checkbox"/> Scalinata <input type="checkbox"/> Loggiato <input checked="" type="checkbox"/> Tettoia <input type="checkbox"/>	<b>Struttura</b> Di forma dritta e regolare <input checked="" type="checkbox"/> Di forma irregolare <input type="checkbox"/> In aggetto <input type="checkbox"/> Con parapetti in pietrame <input type="checkbox"/> Con parapetti in laterizio <input type="checkbox"/> Con ringhiere in metallo <input type="checkbox"/>	<b>Materiale</b> Mattoni in laterizio <input checked="" type="checkbox"/> Ciottoli di fiume <input type="checkbox"/> Pietrame <input checked="" type="checkbox"/> Legno <input checked="" type="checkbox"/> Lamiera <input type="checkbox"/> Eternit <input type="checkbox"/> PVC <input type="checkbox"/> C.A. <input type="checkbox"/>	<b>Manto copertura</b> Coppi e tegoli in laterizio <input checked="" type="checkbox"/> Marsigliesi in laterizio <input type="checkbox"/> Pietrame <input type="checkbox"/> Legno <input type="checkbox"/> Lamiera <input type="checkbox"/> Eternit <input type="checkbox"/> PVC <input type="checkbox"/>
---	---	--	---

**Note:**

**Superfettazione: 220/A/II**

<b>Tipologia</b> Bagno <input type="checkbox"/> Terrazzo <input type="checkbox"/> Ripostiglio <input type="checkbox"/> Scalinata <input type="checkbox"/> Loggiato <input checked="" type="checkbox"/> Tettoia <input type="checkbox"/>	<b>Struttura</b> Di forma dritta e regolare <input checked="" type="checkbox"/> Di forma irregolare <input type="checkbox"/> In aggetto <input type="checkbox"/> Con parapetti in pietrame <input type="checkbox"/> Con parapetti in laterizio <input type="checkbox"/> Con ringhiere in metallo <input type="checkbox"/>	<b>Materiale</b> Mattoni in laterizio <input checked="" type="checkbox"/> Ciottoli di fiume <input type="checkbox"/> Pietrame <input checked="" type="checkbox"/> Legno <input checked="" type="checkbox"/> Lamiera <input type="checkbox"/> Eternit <input type="checkbox"/> PVC <input type="checkbox"/> C.A. <input type="checkbox"/>	<b>Manto copertura</b> Coppi e tegoli in laterizio <input checked="" type="checkbox"/> Marsigliesi in laterizio <input type="checkbox"/> Pietrame <input type="checkbox"/> Legno <input type="checkbox"/> Lamiera <input type="checkbox"/> Eternit <input type="checkbox"/> PVC <input type="checkbox"/>
---	---	--	---

**Note:**

SuperfetaZIONE: 220/A/III

**Tipologia**

- Bagno
- Terrazzo
- Ripostiglio
- Scalinata
- Loggiato
- Tettoia

**Struttura**

- Di forma dritta e regolare
- Di forma irregolare
- In aggetto
- Con parapetti in pietrame
- Con parapetti in laterizio
- Con ringhiere in metallo

**Materiale**

- Mattoni in laterizio
- Ciottoli di fiume
- Pietrame
- Legno
- Lamiera
- Eternit
- PVC
- C.A.

**Manto copertura**

- Coppi e tegoli in laterizio
- Marsigliesi in laterizio
- Pietrame
- Legno
- Lamiera
- Eternit
- PVC

Note: RIPOSTIGLIO-BOX INTERRATO

SuperfetaZIONE: 220/A/IV

**Tipologia**

- Bagno
- Terrazzo
- Ripostiglio
- Scalinata
- Loggiato
- Tettoia

**Struttura**

- Di forma dritta e regolare
- Di forma irregolare
- In aggetto
- Con parapetti in pietrame
- Con parapetti in laterizio
- Con ringhiere in metallo

**Materiale**

- Mattoni in laterizio
- Ciottoli di fiume
- Pietrame
- Legno
- Lamiera
- Eternit
- PVC
- C.A.

**Manto copertura**

- Coppi e tegoli in laterizio
- Marsigliesi in laterizio
- Pietrame
- Legno
- Lamiera
- Eternit
- PVC

Note: RIPOSTIGLIO-BOX INTERRATO

**Edificio secondario: 220/B**

Catasto

Foglio: 45 Particella: 144

Catasto leopoldino

Sezione: D Foglio: I

CTR 1:2000

Foglio: 16N10

**CARATTERI MORFO-TIPOLOGICI**

Volumetria: Compatta

Piani fuori terra: 1

Piani interrati/seminterrati

Intonacatura: No

Utilizzo

**Muratura**

- Mattoni in laterizio
- Ciottoli di fiume
- Pietrame
- Legno
- Lamiera
- Eternit
- PVC

**Copertura**

- A capanna
- A padiglione
- Piana
- A falda unica
- A volta

**Manto copertura**

- Coppi e tegoli in laterizio
- Marsigliesi in laterizio
- Pietrame
- Legno
- Lamiera
- Eternit
- PVC

**Gronde**

- Travetti legno e pianelle
- Travetti legno e tavelle
- Legno
- Laterizio
- Travetti CLS e tavelle
- CLS
- Pietra
- Lamiera
- PVC
- Eternit

**Destinazione d'uso**

- Civile abitazione
- Agricolo
- Turismo
- Ristorazione
- Magazzino

Note

**Edificio secondario: 220/C**

<b>Catasto</b> Foglio: 45    Particella: 143	<b>Catasto leopoldino</b> Sezione: D    Foglio: I	<b>CTR 1:2000</b> Foglio: 16N10
---	--	------------------------------------

**CARATTERI MORFO-TIPOLOGICI**

Volumetria: Compatta    Piani fuori terra: 1    Piani interrati/seminterrati     Intonacatura: No    Utilizzo

<p><b>Muratura</b></p> <p>Mattoni in laterizio <input checked="" type="checkbox"/></p> <p>Ciottoli di fiume <input type="checkbox"/></p> <p>Pietrame <input type="checkbox"/></p> <p>Legno <input type="checkbox"/></p> <p>Lamiera <input type="checkbox"/></p> <p>Eternit <input type="checkbox"/></p> <p>PVC <input type="checkbox"/></p>	<p><b>Copertura</b></p> <p>A capanna <input type="checkbox"/></p> <p>A padiglione <input type="checkbox"/></p> <p>Piana <input type="checkbox"/></p> <p>A falda unica <input checked="" type="checkbox"/></p> <p>A volta <input type="checkbox"/></p>	<p><b>Manto copertura</b></p> <p>Coppi e tegoli in laterizio <input type="checkbox"/></p> <p>Marsigliesi in laterizio <input type="checkbox"/></p> <p>Pietrame <input type="checkbox"/></p> <p>Legno <input type="checkbox"/></p> <p>Lamiera <input type="checkbox"/></p> <p>Eternit <input checked="" type="checkbox"/></p> <p>PVC <input type="checkbox"/></p>	<p><b>Gronde</b></p> <p>Travetti legno e pannelle <input type="checkbox"/></p> <p>Travetti legno e tavelle <input type="checkbox"/></p> <p>Legno <input type="checkbox"/></p> <p>Laterizio <input type="checkbox"/></p> <p>Travetti CLS e tavelle <input type="checkbox"/></p> <p>CLS <input type="checkbox"/></p> <p>Pietra <input type="checkbox"/></p> <p>Lamiera <input type="checkbox"/></p> <p>PVC <input type="checkbox"/></p> <p>Eternit <input checked="" type="checkbox"/></p>	<p><b>Destinazione d'uso</b></p> <p>Civile abitazione <input type="checkbox"/></p> <p>Agricolo <input type="checkbox"/></p> <p>Turismo <input type="checkbox"/></p> <p>Ristorazione <input type="checkbox"/></p> <p>Magazzino <input checked="" type="checkbox"/></p>
---	---	--	--	---

**Note**

**Edificio secondario: 220/D**

<b>Catasto</b> Foglio: 45    Particella: 16	<b>Catasto leopoldino</b> Sezione: D    Foglio: I	<b>CTR 1:2000</b> Foglio: 16N10
--	--	------------------------------------

**CARATTERI MORFO-TIPOLOGICI**

**Volumetria:** Compatta    **Piani fuori terra:** 1    **Piani interrati/seminterrati**     **Intonacatura:** No    **Utilizzo**

<p><b>Muratura</b></p> <p>Mattoni in laterizio <input type="checkbox"/></p> <p>Ciottoli di fiume <input type="checkbox"/></p> <p>Pietrame <input type="checkbox"/></p> <p>Legno <input type="checkbox"/></p> <p>Lamiera <input checked="" type="checkbox"/></p> <p>Eternit <input type="checkbox"/></p> <p>PVC <input type="checkbox"/></p>	<p><b>Copertura</b></p> <p>A capanna <input type="checkbox"/></p> <p>A padiglione <input type="checkbox"/></p> <p>Piana <input checked="" type="checkbox"/></p> <p>A falda unica <input type="checkbox"/></p> <p>A volta <input type="checkbox"/></p>	<p><b>Manto copertura</b></p> <p>Coppi e tegoli in laterizio <input type="checkbox"/></p> <p>Marsigliesi in laterizio <input type="checkbox"/></p> <p>Pietrame <input type="checkbox"/></p> <p>Legno <input type="checkbox"/></p> <p>Lamiera <input checked="" type="checkbox"/></p> <p>Eternit <input type="checkbox"/></p> <p>PVC <input type="checkbox"/></p>	<p><b>Gronde</b></p> <p>Travetti legno e pannelle <input type="checkbox"/></p> <p>Travetti legno e tavelle <input type="checkbox"/></p> <p>Legno <input type="checkbox"/></p> <p>Laterizio <input type="checkbox"/></p> <p>Travetti CLS e tavelle <input type="checkbox"/></p> <p>CLS <input type="checkbox"/></p> <p>Pietra <input type="checkbox"/></p> <p>Lamiera <input checked="" type="checkbox"/></p> <p>PVC <input type="checkbox"/></p> <p>Eternit <input type="checkbox"/></p>	<p><b>Destinazione d'uso</b></p> <p>Civile abitazione <input type="checkbox"/></p> <p>Agricolo <input type="checkbox"/></p> <p>Turismo <input type="checkbox"/></p> <p>Ristorazione <input type="checkbox"/></p> <p>Magazzino <input checked="" type="checkbox"/></p>
---	---	--	--	---

**Note**

Edificio secondario: 220/E

Catasto	Catasto leopoldino	CTR 1:2000
Foglio: Particella:	Sezione: Foglio:	Foglio: 16N10

**CARATTERI MORFO-TIPOLOGICI**

Volumetria: Compatta    Piani fuori terra: 1    Piani interrati/seminterrati     Intonacatura: Tracce    Utilizzo

<p><b>Muratura</b></p> <p>Mattoni in laterizio <input checked="" type="checkbox"/></p> <p>Ciottoli di fiume <input checked="" type="checkbox"/></p> <p>Pietrame <input checked="" type="checkbox"/></p> <p>Legno <input type="checkbox"/></p> <p>Lamiera <input type="checkbox"/></p> <p>Eternit <input type="checkbox"/></p> <p>PVC <input type="checkbox"/></p>	<p><b>Copertura</b></p> <p>A capanna <input type="checkbox"/></p> <p>A padiglione <input type="checkbox"/></p> <p>Piana <input type="checkbox"/></p> <p>A falda unica <input checked="" type="checkbox"/></p> <p>A volta <input type="checkbox"/></p>	<p><b>Manto copertura</b></p> <p>Coppi e tegoli in laterizio <input type="checkbox"/></p> <p>Marsigliesi in laterizio <input type="checkbox"/></p> <p>Pietrame <input type="checkbox"/></p> <p>Legno <input type="checkbox"/></p> <p>Lamiera <input type="checkbox"/></p> <p>Eternit <input checked="" type="checkbox"/></p> <p>PVC <input type="checkbox"/></p>	<p><b>Gronde</b></p> <p>Travetti legno e pianelle <input type="checkbox"/></p> <p>Travetti legno e tavelle <input type="checkbox"/></p> <p>Legno <input type="checkbox"/></p> <p>Laterizio <input type="checkbox"/></p> <p>Travetti CLS e tavelle <input type="checkbox"/></p> <p>CLS <input type="checkbox"/></p> <p>Pietra <input type="checkbox"/></p> <p>Lamiera <input type="checkbox"/></p> <p>PVC <input type="checkbox"/></p> <p>Eternit <input checked="" type="checkbox"/></p>	<p><b>Destinazione d'uso</b></p> <p>Civile abitazione <input type="checkbox"/></p> <p>Agricolo <input type="checkbox"/></p> <p>Turismo <input type="checkbox"/></p> <p>Ristorazione <input type="checkbox"/></p> <p>Magazzino <input checked="" type="checkbox"/></p>
---	---	--	--	---

**Note**

IN COMUNE DI LORO CIUFFENNA

**SUPERFETAZIONI**

Superfetazione: 220/E/I

<p><b>Tipologia</b></p> <p>Bagno <input type="checkbox"/></p> <p>Terrazzo <input type="checkbox"/></p> <p>Ripostiglio <input type="checkbox"/></p> <p>Scalinata <input type="checkbox"/></p> <p>Loggiato <input type="checkbox"/></p> <p>Tettoia <input checked="" type="checkbox"/></p>	<p><b>Struttura</b></p> <p>Di forma dritta e regolare <input checked="" type="checkbox"/></p> <p>Di forma irregolare <input type="checkbox"/></p> <p>In aggetto <input type="checkbox"/></p> <p>Con parapetti in pietrame <input type="checkbox"/></p> <p>Con parapetti in laterizio <input type="checkbox"/></p> <p>Con ringhiere in metallo <input type="checkbox"/></p>	<p><b>Materiale</b></p> <p>Mattoni in laterizio <input type="checkbox"/></p> <p>Ciottoli di fiume <input type="checkbox"/></p> <p>Pietrame <input type="checkbox"/></p> <p>Legno <input checked="" type="checkbox"/></p> <p>Lamiera <input type="checkbox"/></p> <p>Eternit <input type="checkbox"/></p> <p>PVC <input type="checkbox"/></p> <p>C.A. <input type="checkbox"/></p>	<p><b>Manto copertura</b></p> <p>Coppi e tegoli in laterizio <input type="checkbox"/></p> <p>Marsigliesi in laterizio <input type="checkbox"/></p> <p>Pietrame <input type="checkbox"/></p> <p>Legno <input type="checkbox"/></p> <p>Lamiera <input type="checkbox"/></p> <p>Eternit <input checked="" type="checkbox"/></p> <p>PVC <input type="checkbox"/></p>
--	--	---	--

**Note:**