


COMUNE DI
TERRANUOVA
BRACCIOLINI
Provincia di Arezzo

P.R.G. 2001

PIANO STRUTTURALE
Quadro Conoscitivo

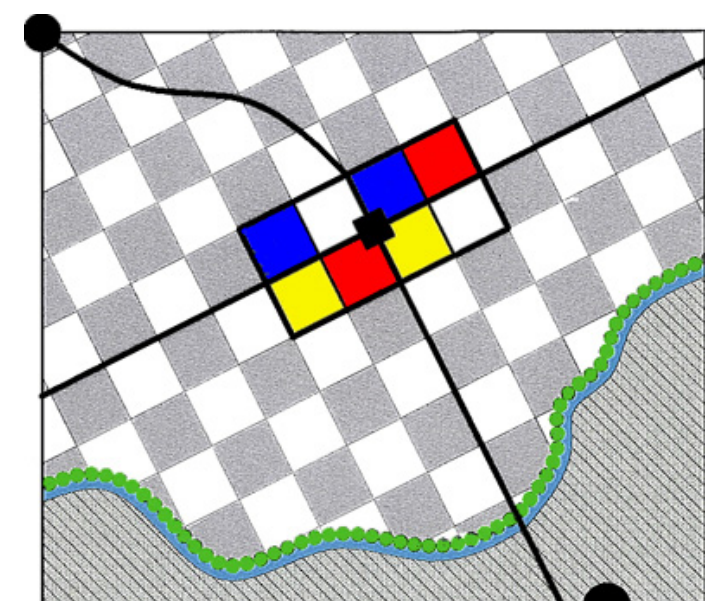

QC / V / 02 ovest

Vincoli di rispetto
delle ville e degli
aggregati storici

scala 1:10.000

Il Sindaco: prof. Carlo Pasquini
L'assessore all'Urbanistica: Massimo Madiai

Gruppo di progettazione

Coordinatore: arch. Giancarlo Barucci
Progettista: arch. Roberto Verdelli
Collaboratori: arch. Francesca Ghiandai
arch. Filippo Severi
Studi Geologici: geol. Silvio Cazzante

LEGENDA

VINCOLI DI RISPETTO DEGLI AGGREGATI E DELLE VILLE

- Area di tutela paesistica delle ville
- Area di tutela paesistica degli edifici specialistici
- Area di tutela paesistica delle strutture urbane
- Area di tutela paesistica degli aggregati
- Zone a prevalente od esclusivo uso agricolo
- Zone a prevalente od esclusivo uso agricolo
- Zone a prevalente od esclusivo uso agricolo

ARCHI IDRICI

- fiume
- torrente
- minori (fil, fossi, borri, etc.)
- LAGHI ED ACQUE DI SUPERFICIE