


COMUNE DI
TERRANUOVA
BRACCIOLINI
Provincia di Arezzo

P.R.G. 2001
PIANO STRUTTURALE
Quadro Conoscitivo

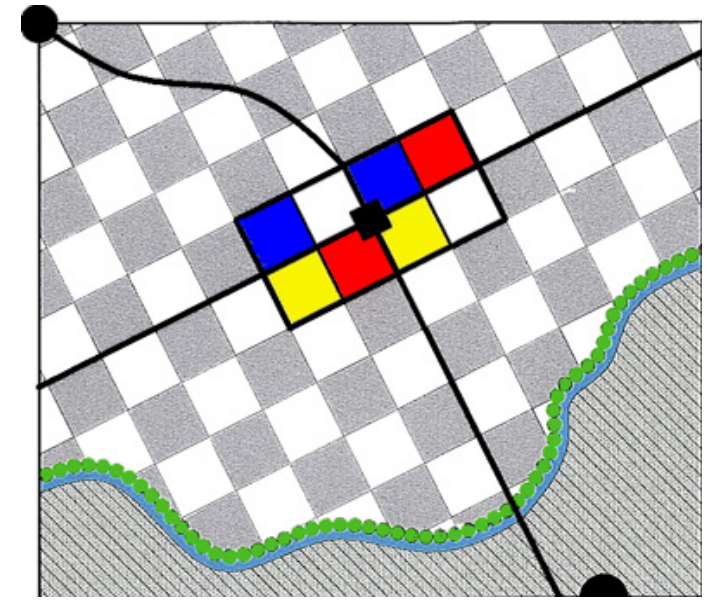

QC / A / 05 ovest

**Percorsi e nuclei
storici al 1821**

scala 1:10.000
Il Sindaco: prof. Carlo Pasquini
L'assessore all'Urbanistica: Massimo Madai

Gruppo di progettazione

Coordinatore: arch. Giancarlo Barucci
Progettista: arch. Roberto Vendelli
Collaboratori: arch. Francesca Ghidai
arch. Filippo Severi
Studi Geologici: geol. Silvio Cazzante

LEGENDA

VIABILITA' STORICA

- collegi secondarie
- settegioni
- strade di collegi trasversale

NUCLEI STORICI

ARCHI IDRICI

- fiume
- torrente
- minori (foss, borri, etc.)

