



COMUNE DI TERRANUOVA BRACCIOLINI

Provincia di Arezzo

PIANO STRUTTURALE

ELABORATO MODIFICATO A SEGUITO DELL'ACCOGLIMENTO DELLE OSSERVAZIONI

SINDACO
Dott. Mauro Amerighi

ASSESSORE ALL'URBANISTICA
Sergio Chienni

DIRIGENTE AREA SERVIZI AL TERRITORIO
Dott. Matteo Billi

RESPONSABILE DEL PROCEDIMENTO
Dott. Matteo Billi

RESPONSABILE DEL SERVIZIO PIANIFICAZIONE TERRITORIALE
Arch. Giancarlo Barucci

IL GARANTE PER L'INFORMAZIONE
Geom. Monica Brandi

PROGETTISTI
Arch. Francesca Buccì
Arch. Edi Cardì
Arch. Laura Magni
Arch. Annalisa Pontenani

COLLABORATORI
Geom. Sonia Nocentini
Geom. Monica Brandi

STUDI GEOLOGICI
GeoEco Progetti Firenze
Dott. Geol. Prof. Eros Alello



STUDI IDROLOGICI IDRAULICI
Studio Sorgente Ingegneria
Ing. Luca Rosadini - Ing. Leonardo Marini

scala 1:2.000


CAMPOGIALLI
CARTA DELLE MOPS

G.32

Aggiornamento marzo 2014
settembre 2013

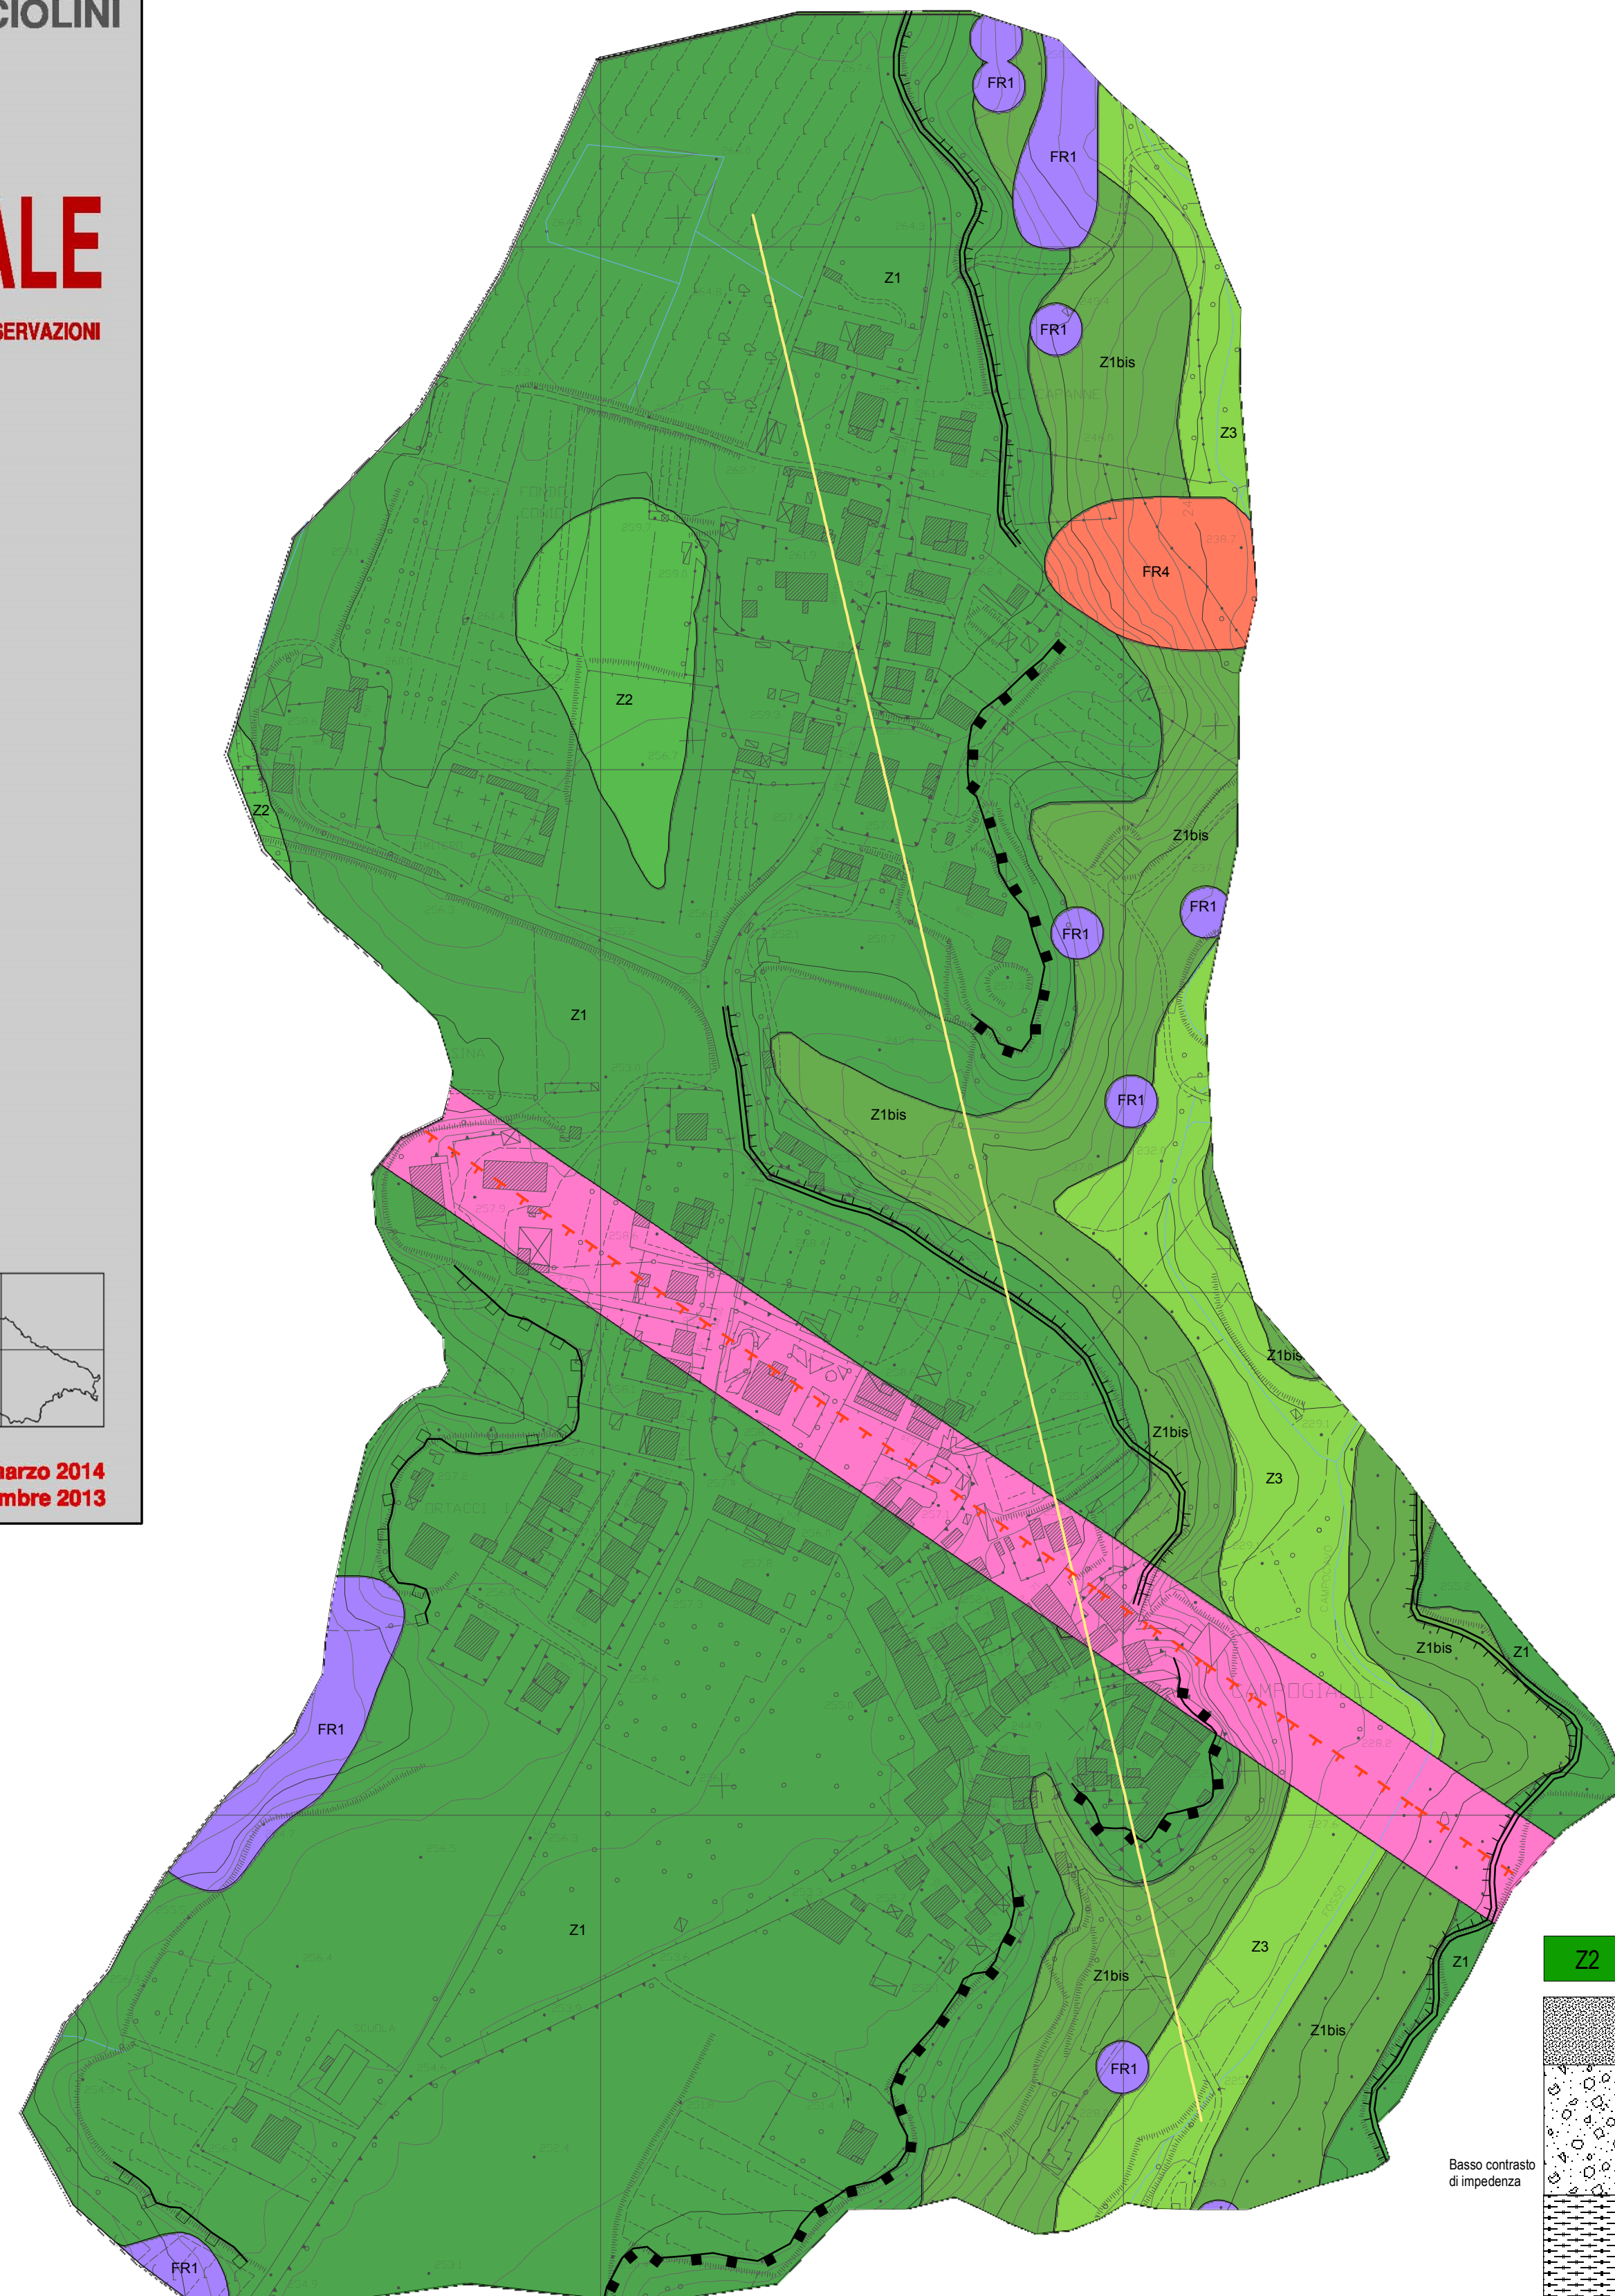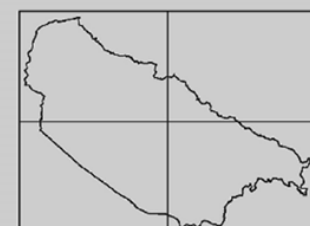


Zone suscettibili di instabilità

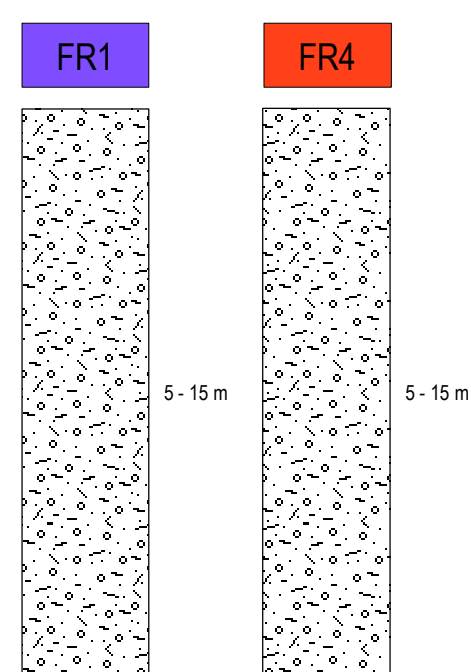

Legenda


Litologia dei terreni di copertura

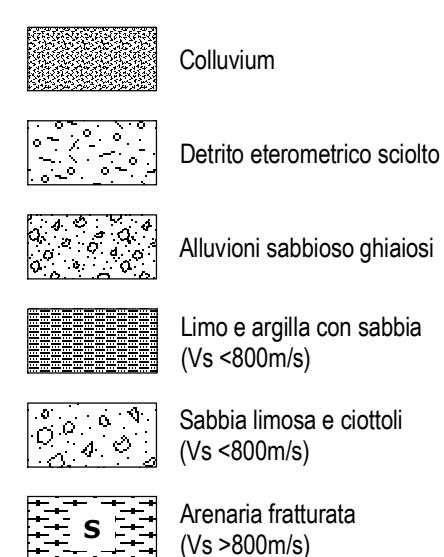


Faglie attive e capaci

--- Faglia diretta (presunta)

Forme di superficie


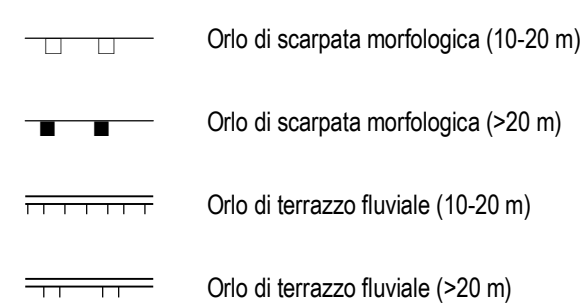


Zone suscettibili di instabilità

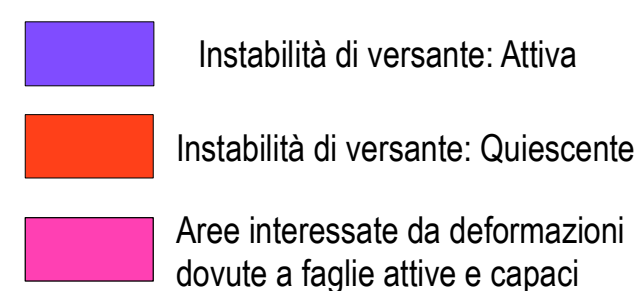


Traccia di sezione geologico tecnica


--- Traccia di sezione

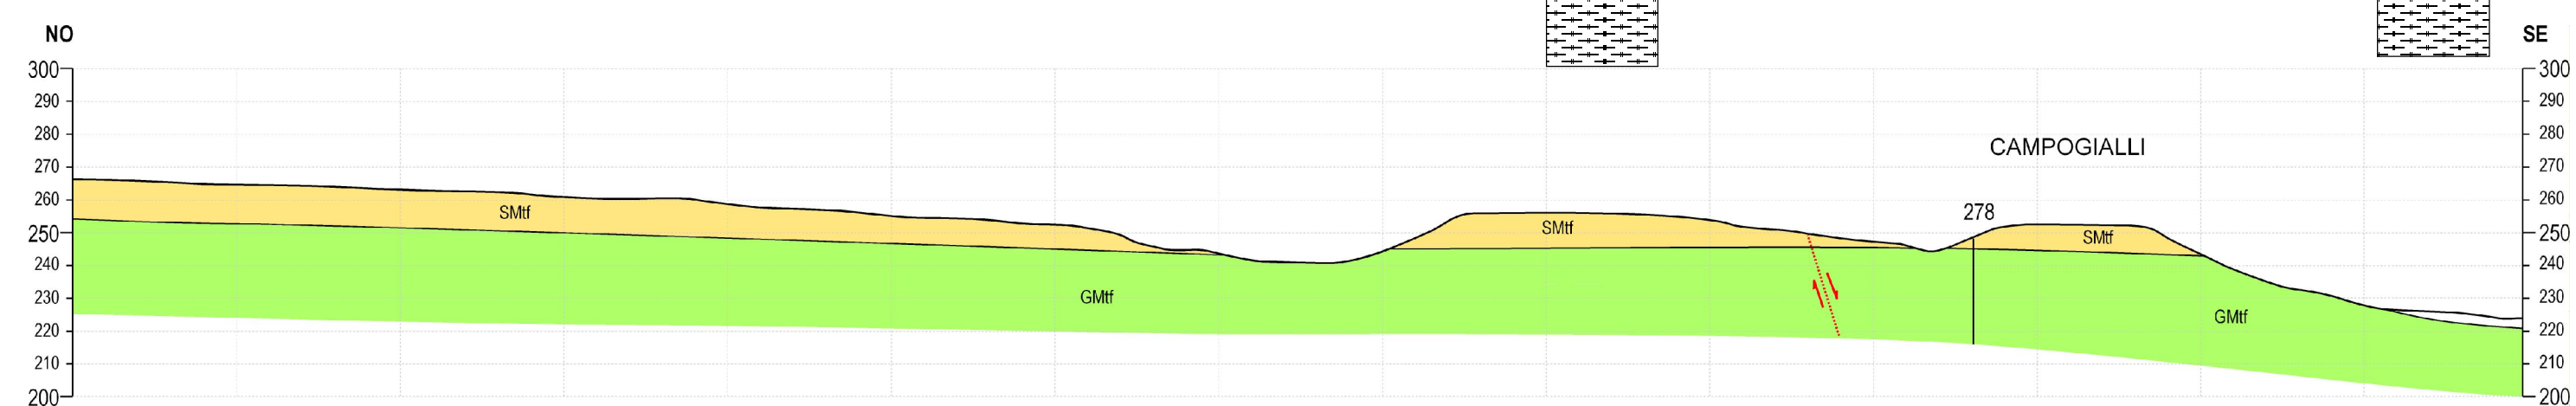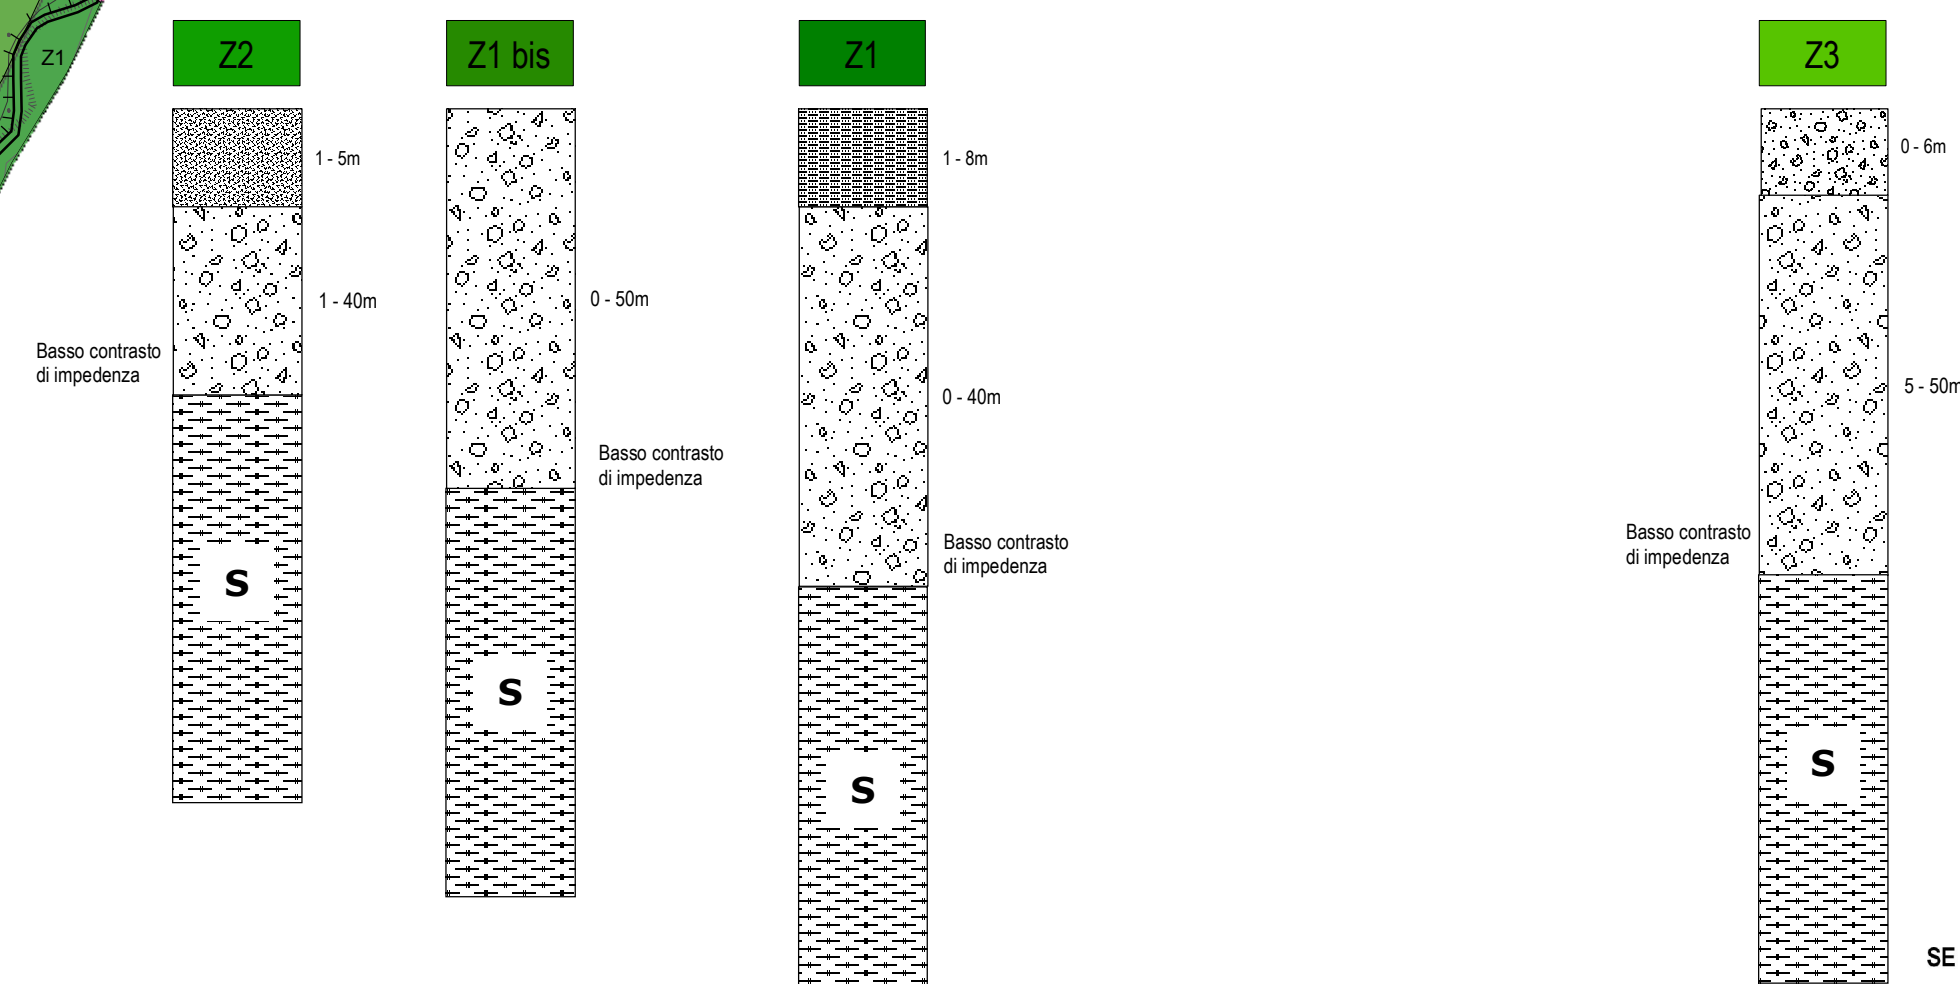

Ubicazione dell'area

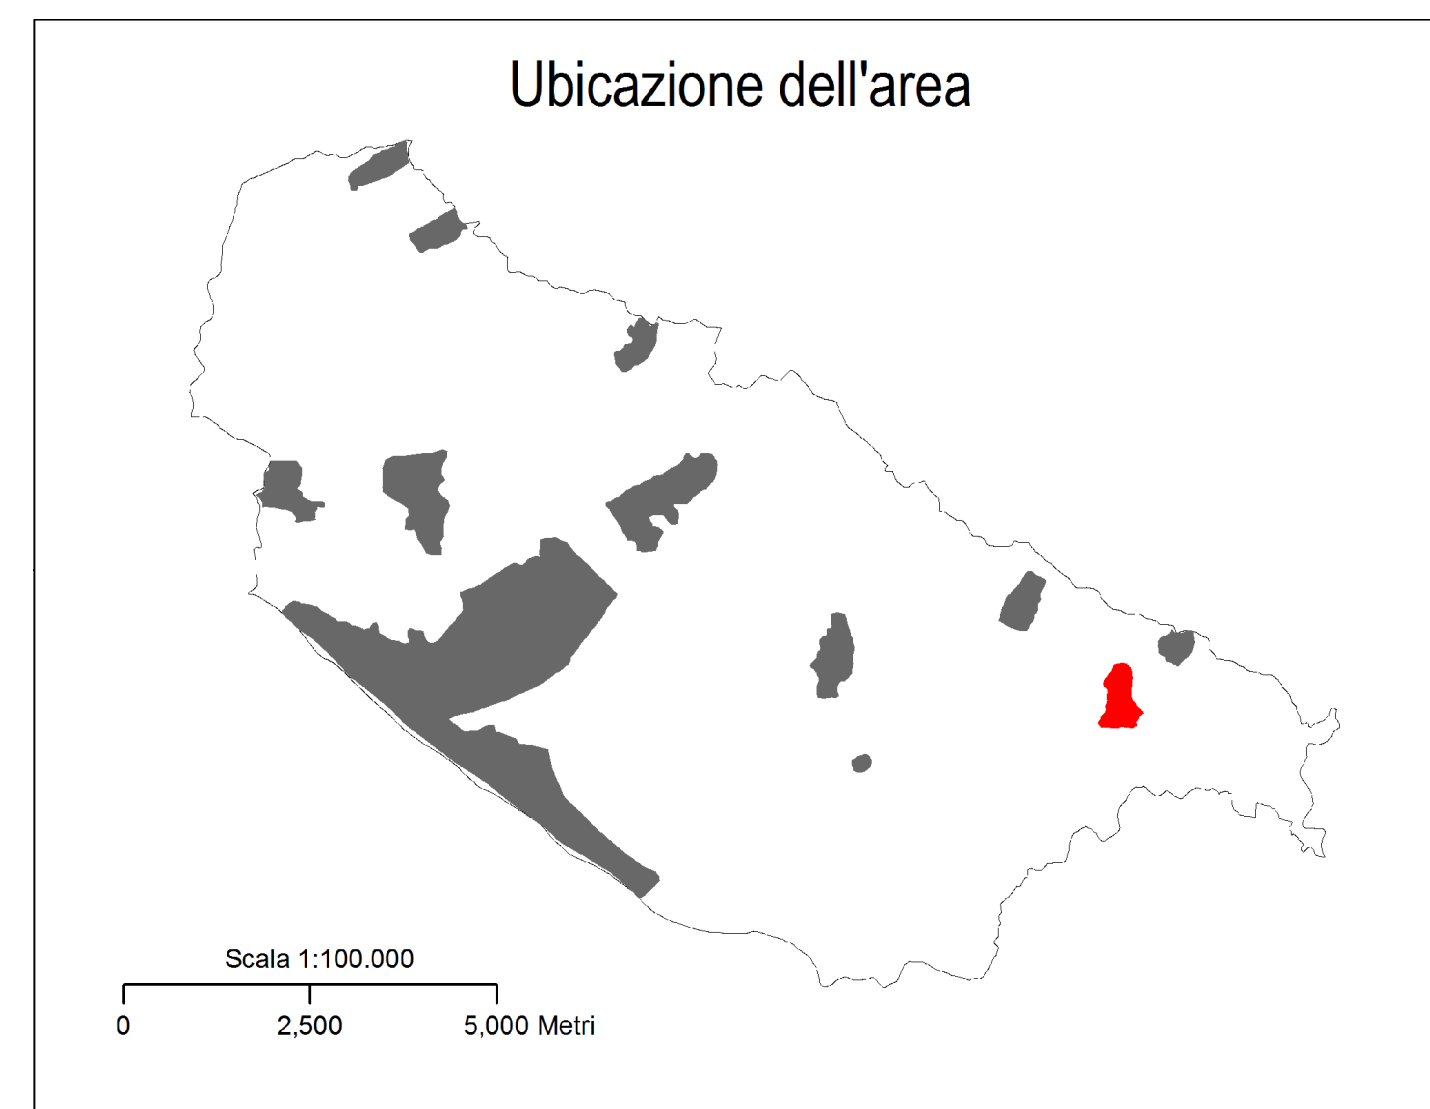

Ubicazione del comune

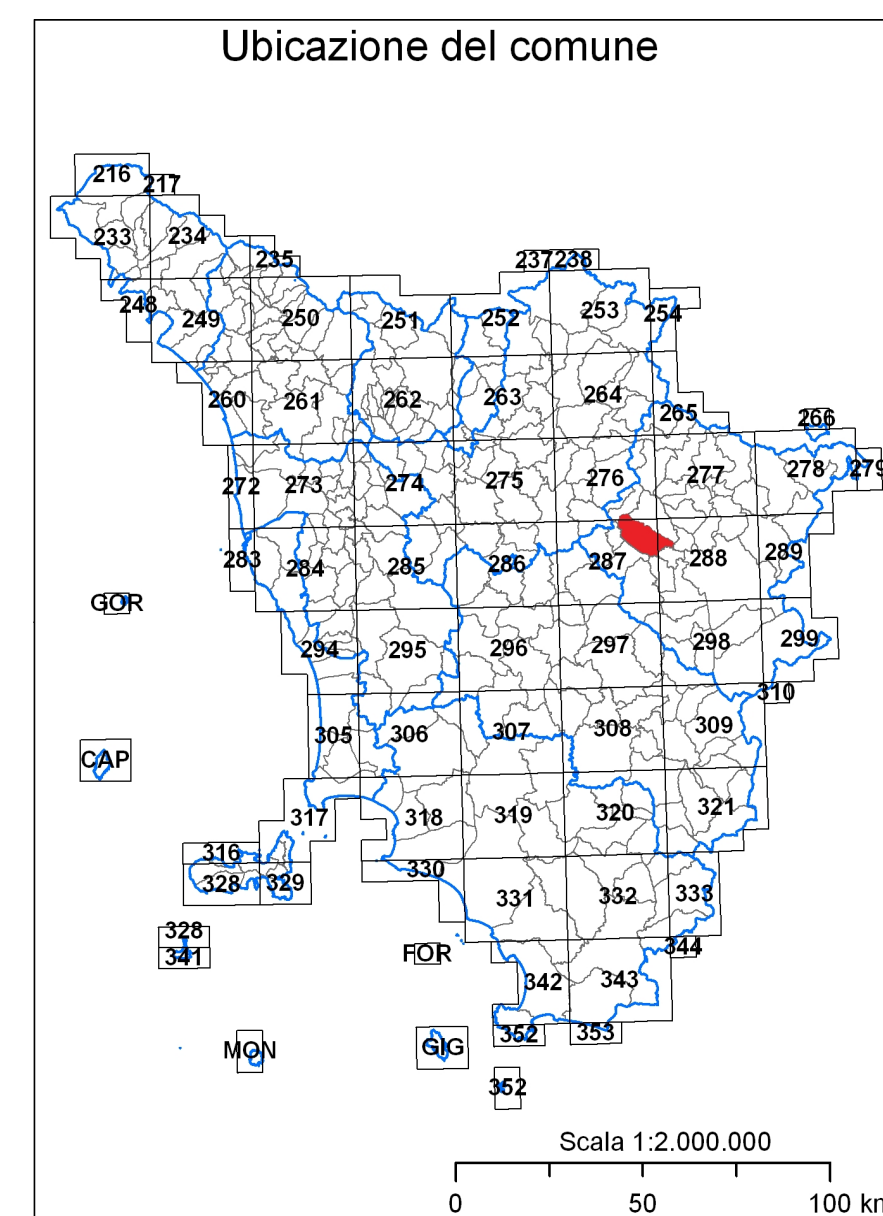

Zone stabili suscettibili di amplificazioni locali