


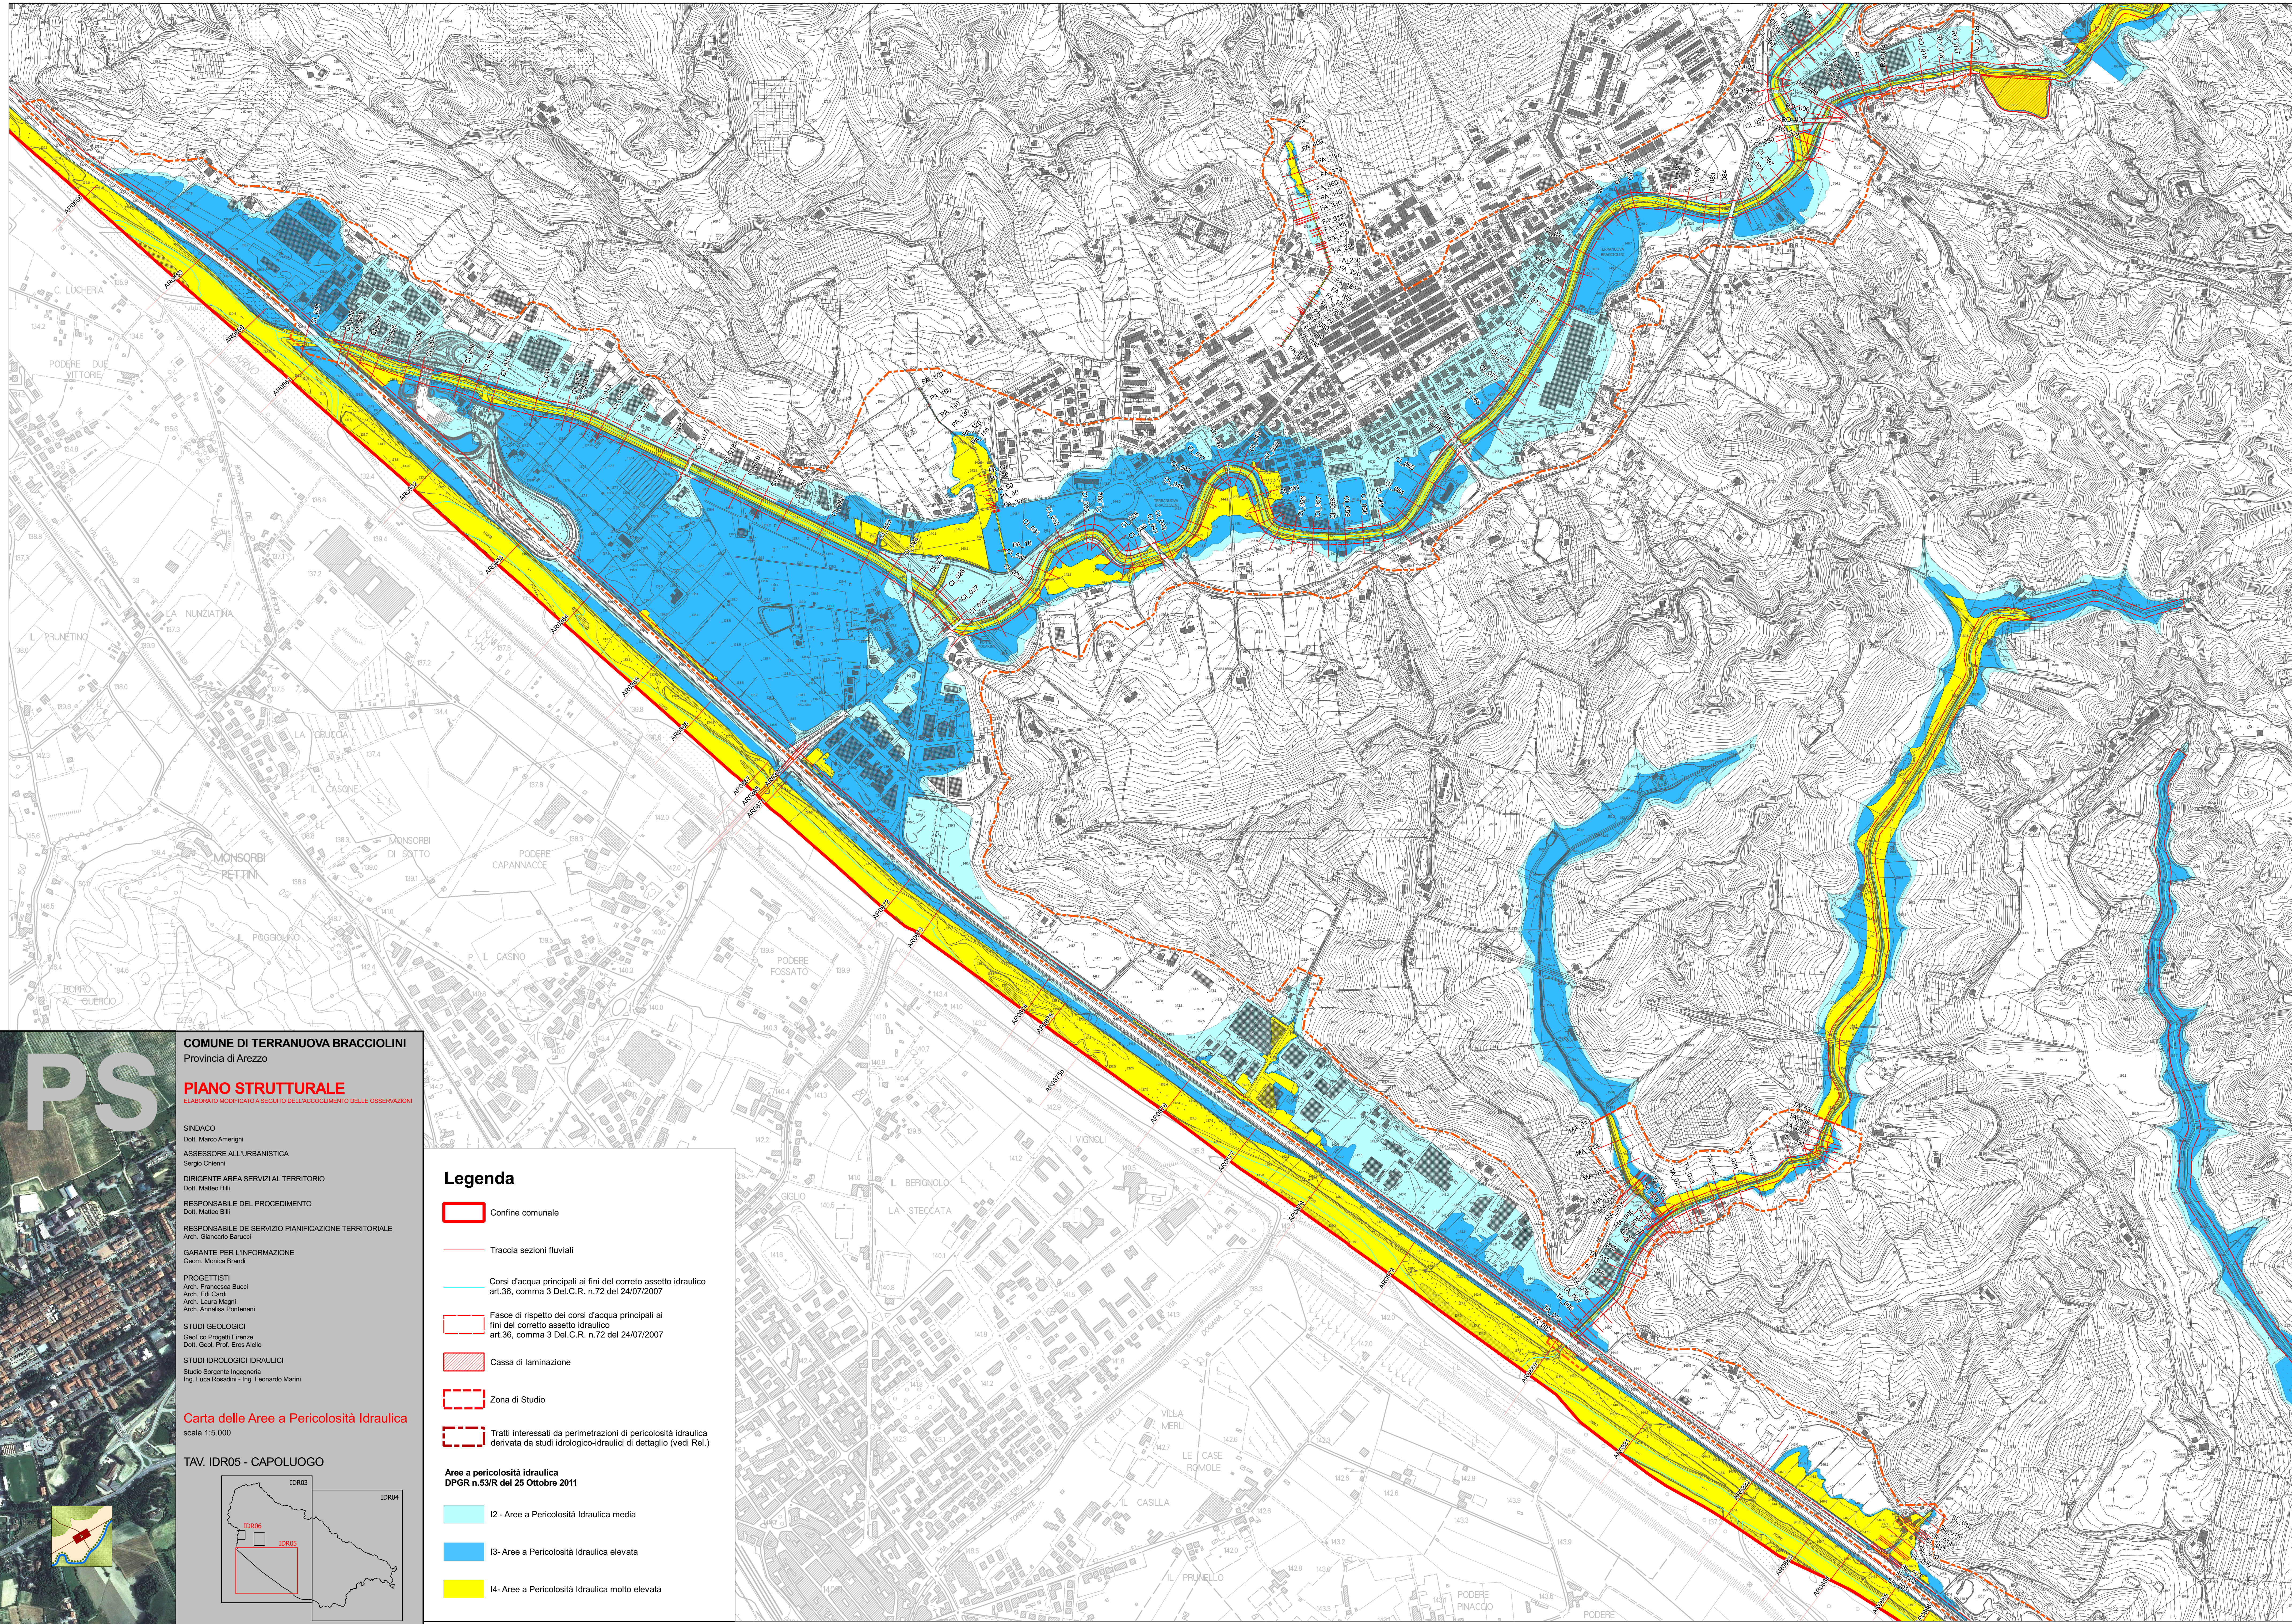

PS

COMUNE DI TERRANUOVA BRACCIOLINI

Provincia di Arezzo

PIANO STRUTTURALE

ELABORATO MODIFICATO A SEGUITO DELL'ACCOGLIMENTO DELLE OSSERVAZIONI

SINDACO

Dott. Marco Amerighi

ASSESSORE ALL'URBANISTICA

Sergio Chienni

DIRIGENTE AREA SERVIZI AL TERRITORIO

Dott. Matteo Billi

RESPONSABILE DEL PROCEDIMENTO

Dott. Matteo Billi

RESPONSABILE DI SERVIZIO PIANIFICAZIONE TERRITORIALE

Arch. Giancarlo Barucci

GARANTE PER L'INFORMAZIONE

Geom. Monica Brandi

PROGETTISTI

Arch. Francesca Bucci

Arch. Eda Cangi

Arch. Laura Magni

Arch. Annalisa Portenani

STUDI GEOLOGICI

Geotec Progetti Firenze

Dott. Geol. Prof. Eros Aiello

STUDI IDROLOGICI IDRAULICI

Studio Sorgente ingegneria

Ing. Luca Rosadini - Ing. Leonardo Marini

Carta delle Aree a Pericolosità Idraulica

scala 1:5.000

TAV. IDR05 - CAPOLUOGO

IDR03

IDR04

IDR06

IDR05

Legenda

Confine comunale

Traccia sezioni fluviali

Corsi d'acqua principali ai fini del corretto assetto idraulico art.36, comma 3 Del.C.R. n.72 del 24/07/2007

Fasce di rispetto dei corsi d'acqua principali ai fini del corretto assetto idraulico art.36, comma 3 Del.C.R. n.72 del 24/07/2007

Cassa di laminazione

Zona di Studio

Tratti interessati da perimetrazioni di pericolosità idraulica derivata da studi idrologico-idraulici di dettaglio (vedi Rel.)

Aree a pericolosità idraulica

DPGR n.53/R del 25 Ottobre 2011

I2 - Aree a Pericolosità Idraulica media

I3- Aree a Pericolosità idraulica elevata

I4- Aree a Pericolosità idraulica molto elevata