
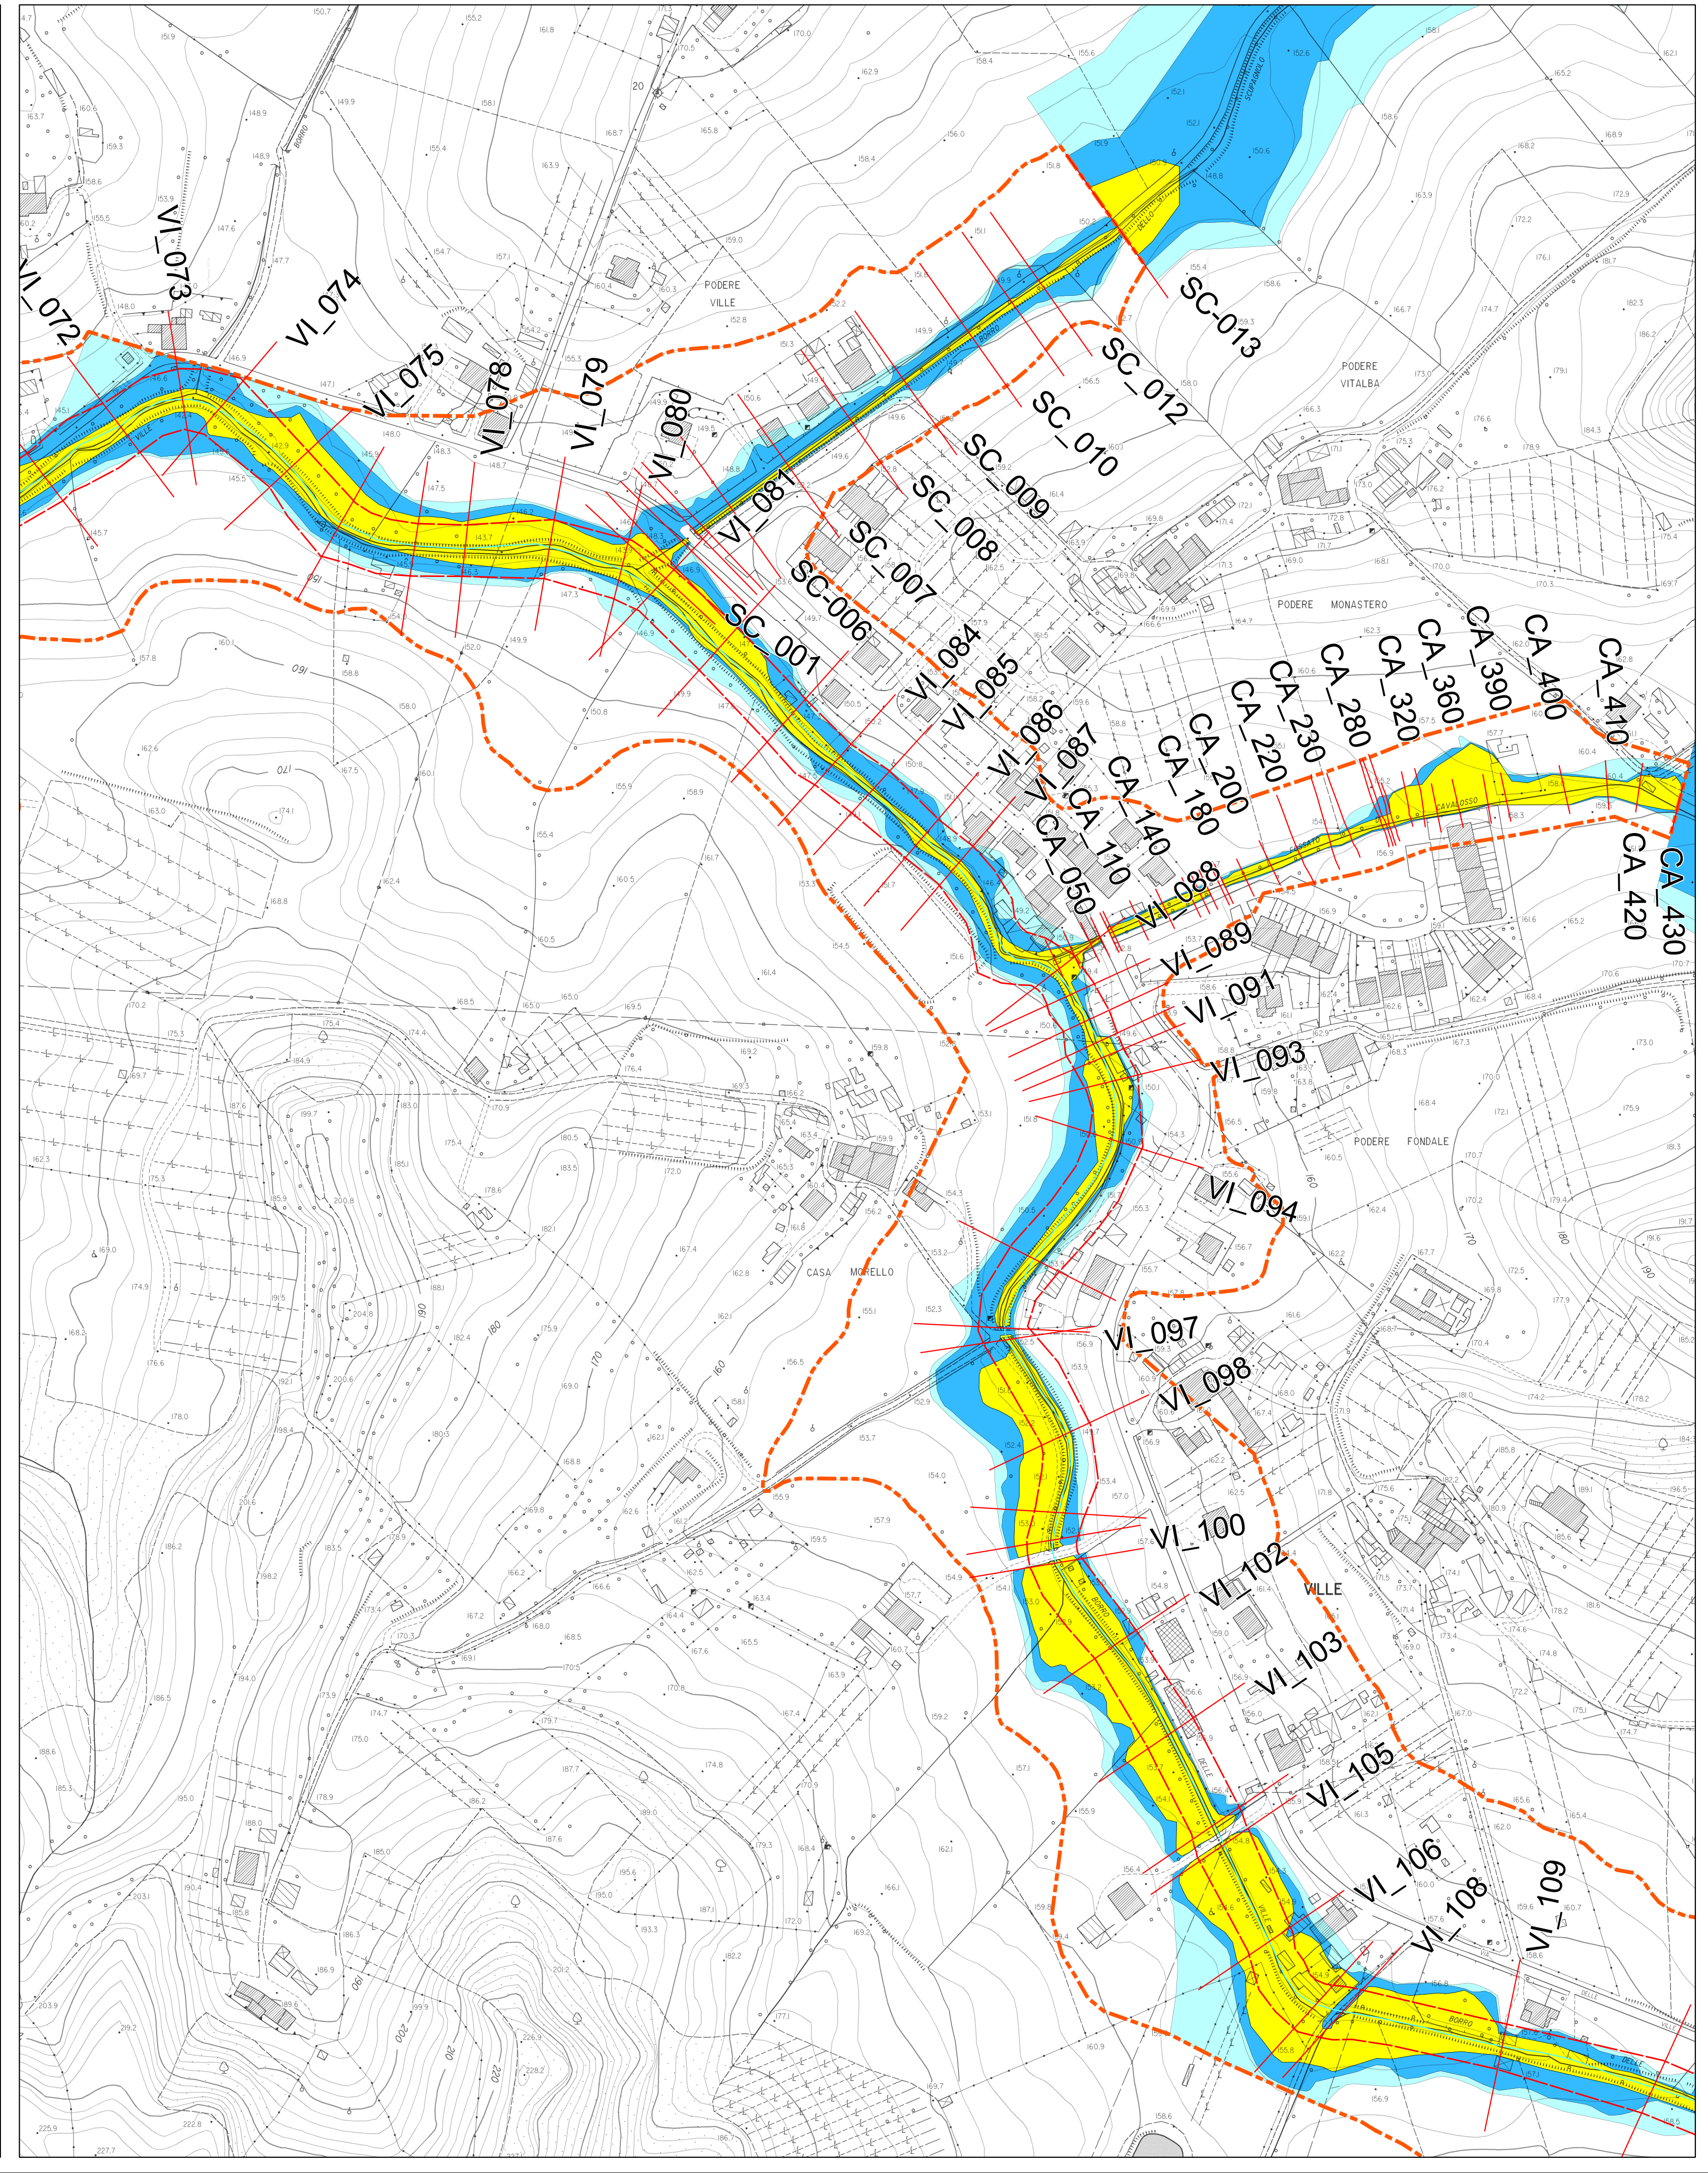


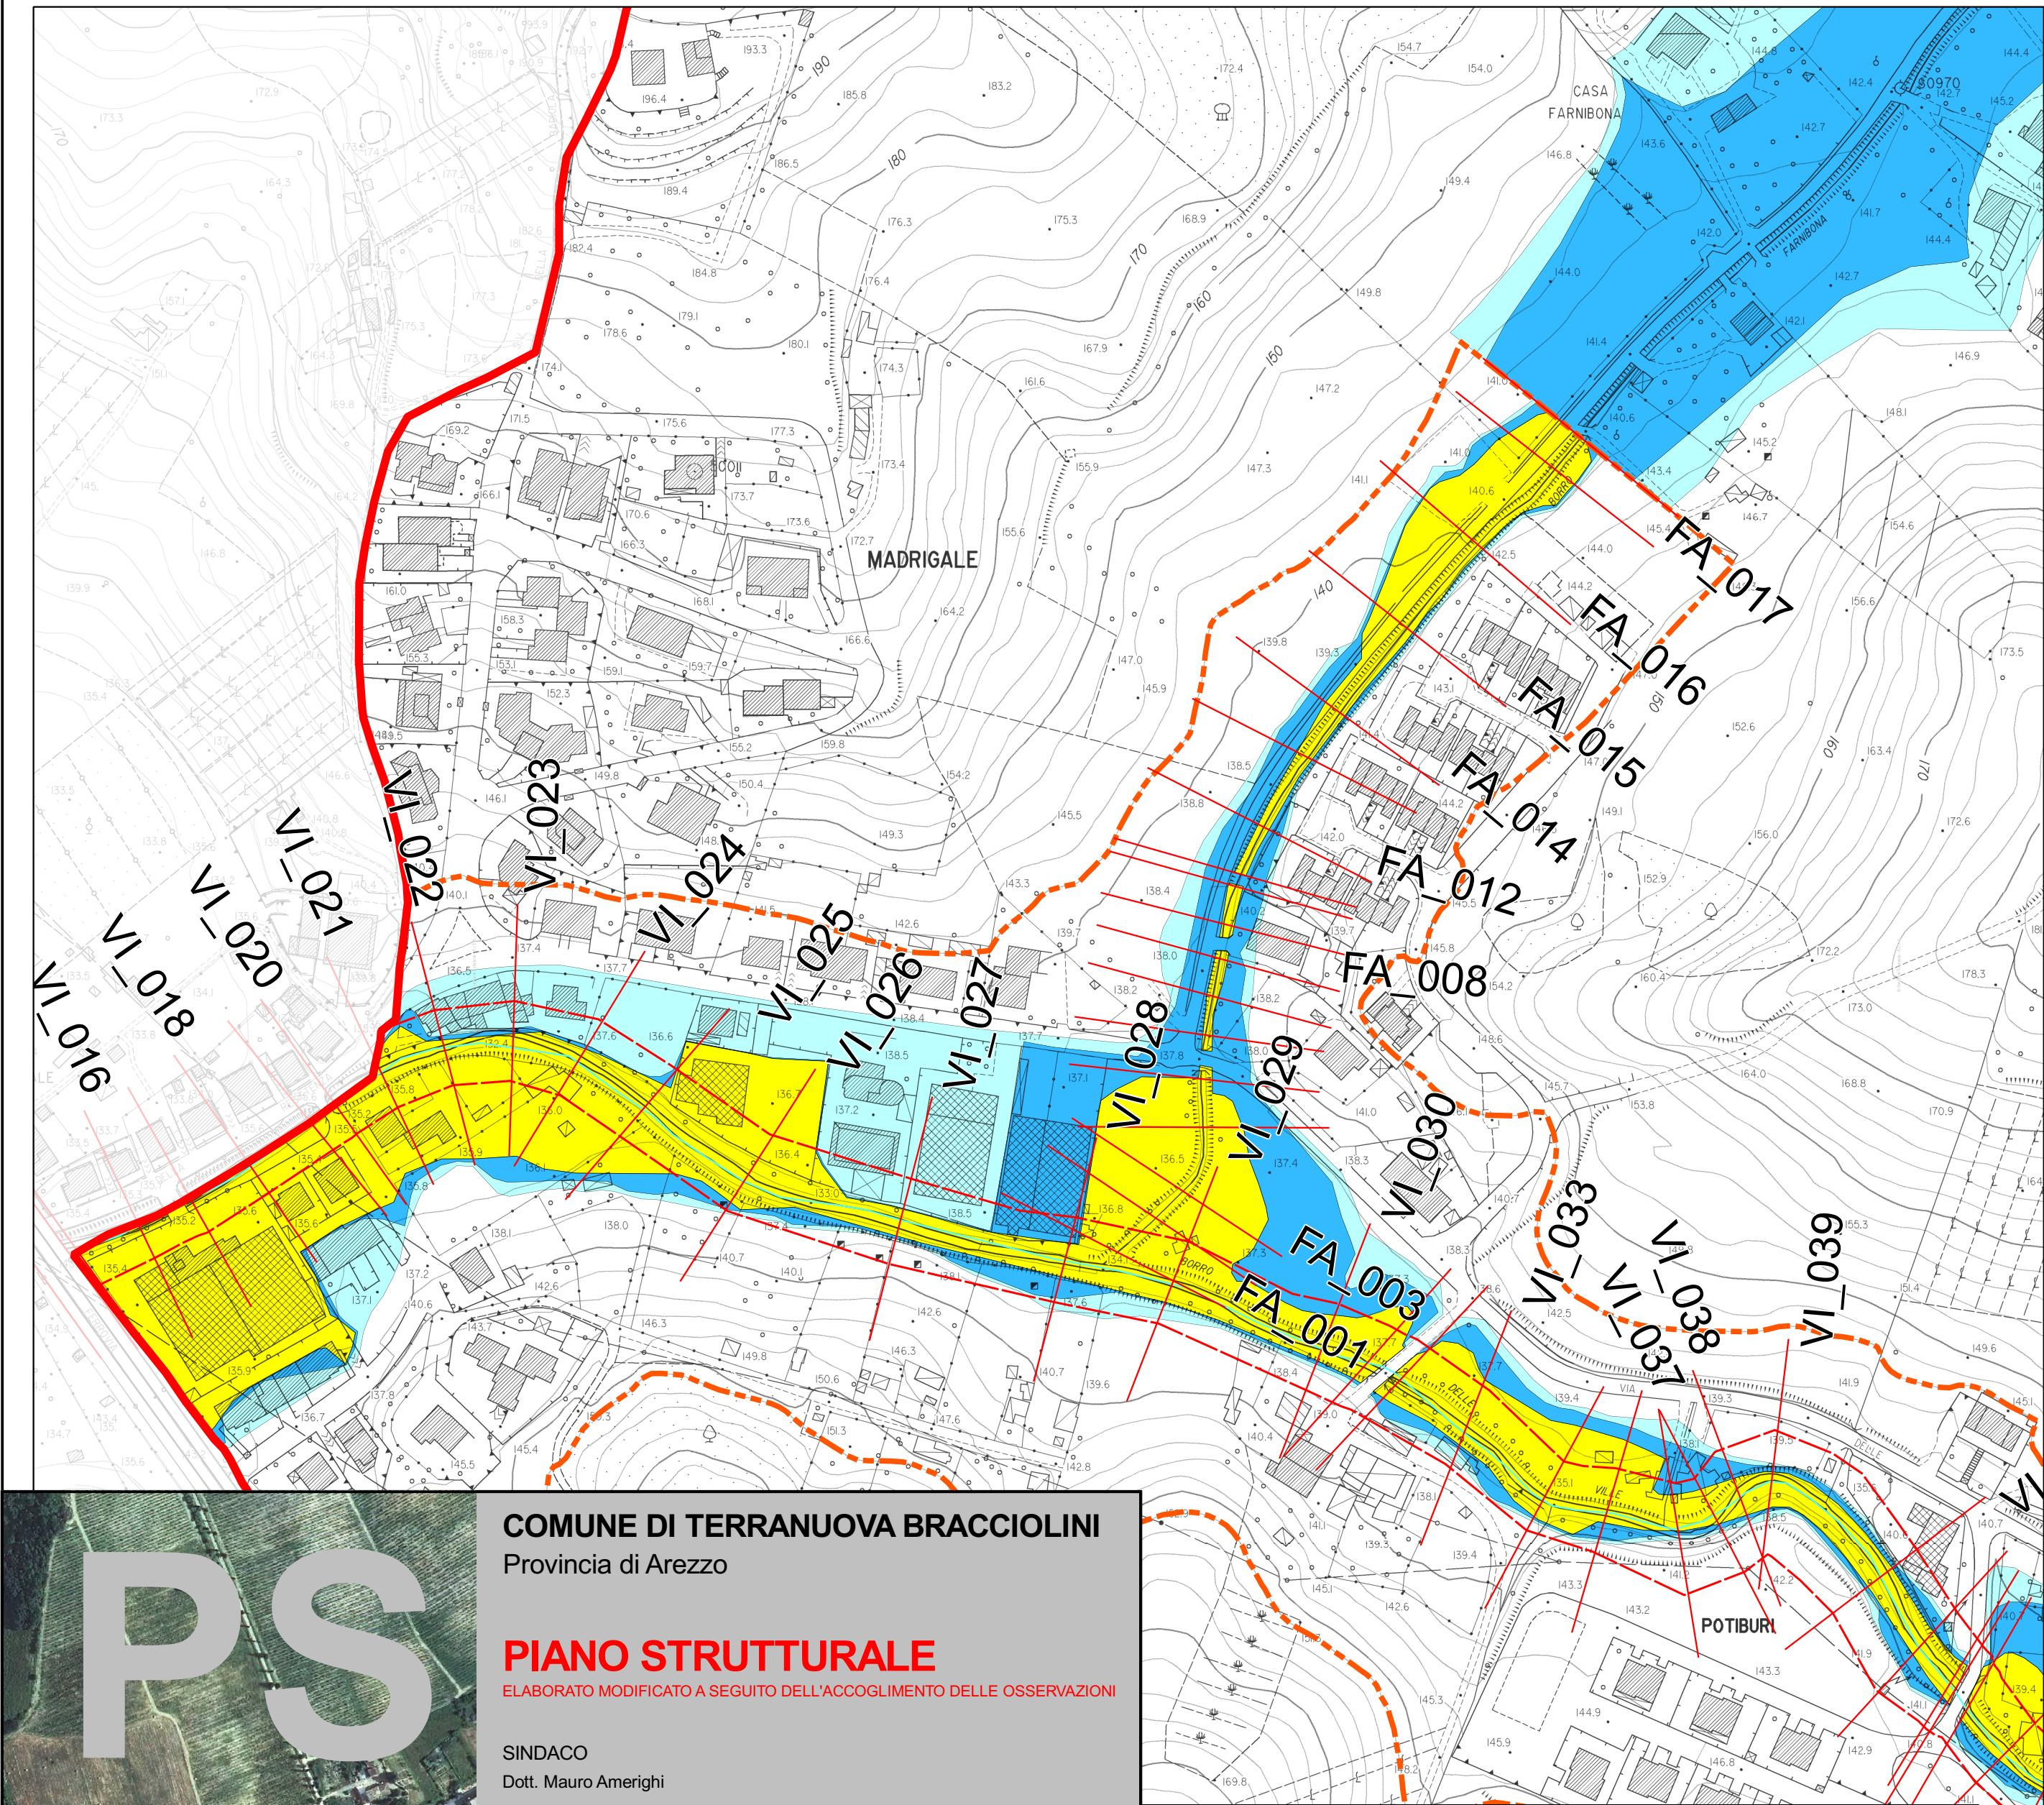

COMUNE DI TERRANUOVA BRACCIOLINI
Provincia di Arezzo

PIANO STRUTTURALE
ELABORATO MODIFICATO A SEGUITO DELL'ACCOGLIMENTO DELLE OSSERVAZIONI

SINDACO
Dott. Mauro Amerighi

ASSESSORE ALL'URBANISTICA
Sergio Chienni

DIRIGENTE AREA SERVIZI AL TERRITORIO
Dott. Matteo Billi

RESPONSABILE DEL PROCEDIMENTO
Dott. Matteo Billi

RESPONSABILE DEL SERVIZIO PIANIFICAZIONE TERRITORIALE
Arch. Giancarlo Barucci

GARANTE PER L'INFORMAZIONE
Geom. Monica Brandi

PROGETTISTI
Arch. Francesca Bucci
Arch. Edi Cardì
Arch. Laura Magni
Arch. Annalisa Pontenani

STUDI GEOLOGICI
GeoEco Progetti Firenze
Dott. Geol. Prof. Eros Aiello

STUDI IDROLOGICI IDRAULICI
Studio Sorgente Ingegneria
Ing. Luca Rosadini - Ing. Leonardo Marini

Carta delle Aree a Pericolosità Idraulica
scala 1:2.000

TAV. IDR06 - VILLE - FARNIBONA

Legenda

- Confine comunale
- Traccia sezioni fluviali
- Corsi d'acqua principali ai fini del corretto assetto idraulico art.36, comma 3 Del.C.R. n.72 del 24/07/2007
- Fasce di rispetto dei corsi d'acqua principali ai fini del corretto assetto idraulico art.36, comma 3 Del.C.R. n.72 del 24/07/2007
- Cassa di laminazione
- Zona di Studio
- Tratti interessati da perimetrazioni di pericolosità idraulica derivata da studi idrologico-idraulici di dettaglio (vedi Rel.)

- Aree a pericolosità idraulica**
DPGR n.53/R del 25 Ottobre 2011
- I2 - Aree a Pericolosità Idraulica media
 - I3- Aree a Pericolosità Idraulica elevata
 - I4- Aree a Pericolosità Idraulica molto elevata