



COMUNE DI TERRANUOVA BRACCIOLINI

Provincia di Arezzo

PIANO STRUTTURALE

ELABORATO MODIFICATO A SEGUITO DELL'ACCOGLIMENTO DELLE OSSERVAZIONI

SINDACO

Dott. Mauro Amerighi

ASSESSORE ALL'URBANISTICA

Sergio Chienni

DIRIGENTE AREA SERVIZI AL TERRITORIO

Dott. Matteo Billi

RESPONSABILE DEL PROCEDIMENTO

Dott. Matteo Billi

RESPONSABILE DEL SERVIZIO PIANIFICAZIONE TERRITORIALE

Arch. Giancarlo Barucci

IL GARANTE PER L'INFORMAZIONE

Geom. Monica Brandi

PROGETTISTI

Arch. Francesca Bucchi

Arch. Edi Cardì

Arch. Laura Magni

Arch. Annalisa Pontenani

COLLABORATORI

Geom. Sonja Nocentini

Geom. Monica Brandi

STUDI GEOLOGICI

GeoEco Progetti Firenze

Dott. Geol. Prof. Eros Alello

STUDI IDROLOGICI IDRAULICI

Studio Sorgente Ingegneria

Ing. Luca Rosadini - Ing. Leonardo Marini

scala 1:2.000


MADRIGALE

CARTA DELLE MOPS



G.48

Aggiornamento marzo 2014
settembre 2013

Ubicazione del comune

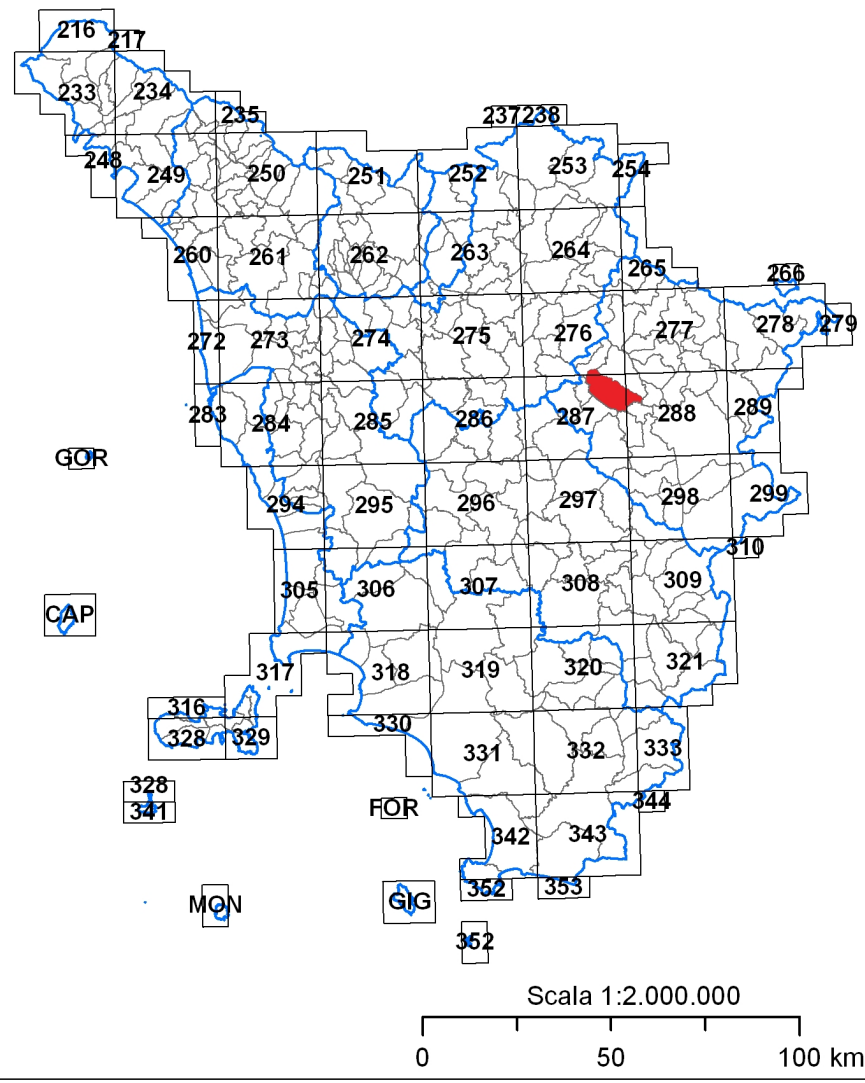

Ubicazione dell'area

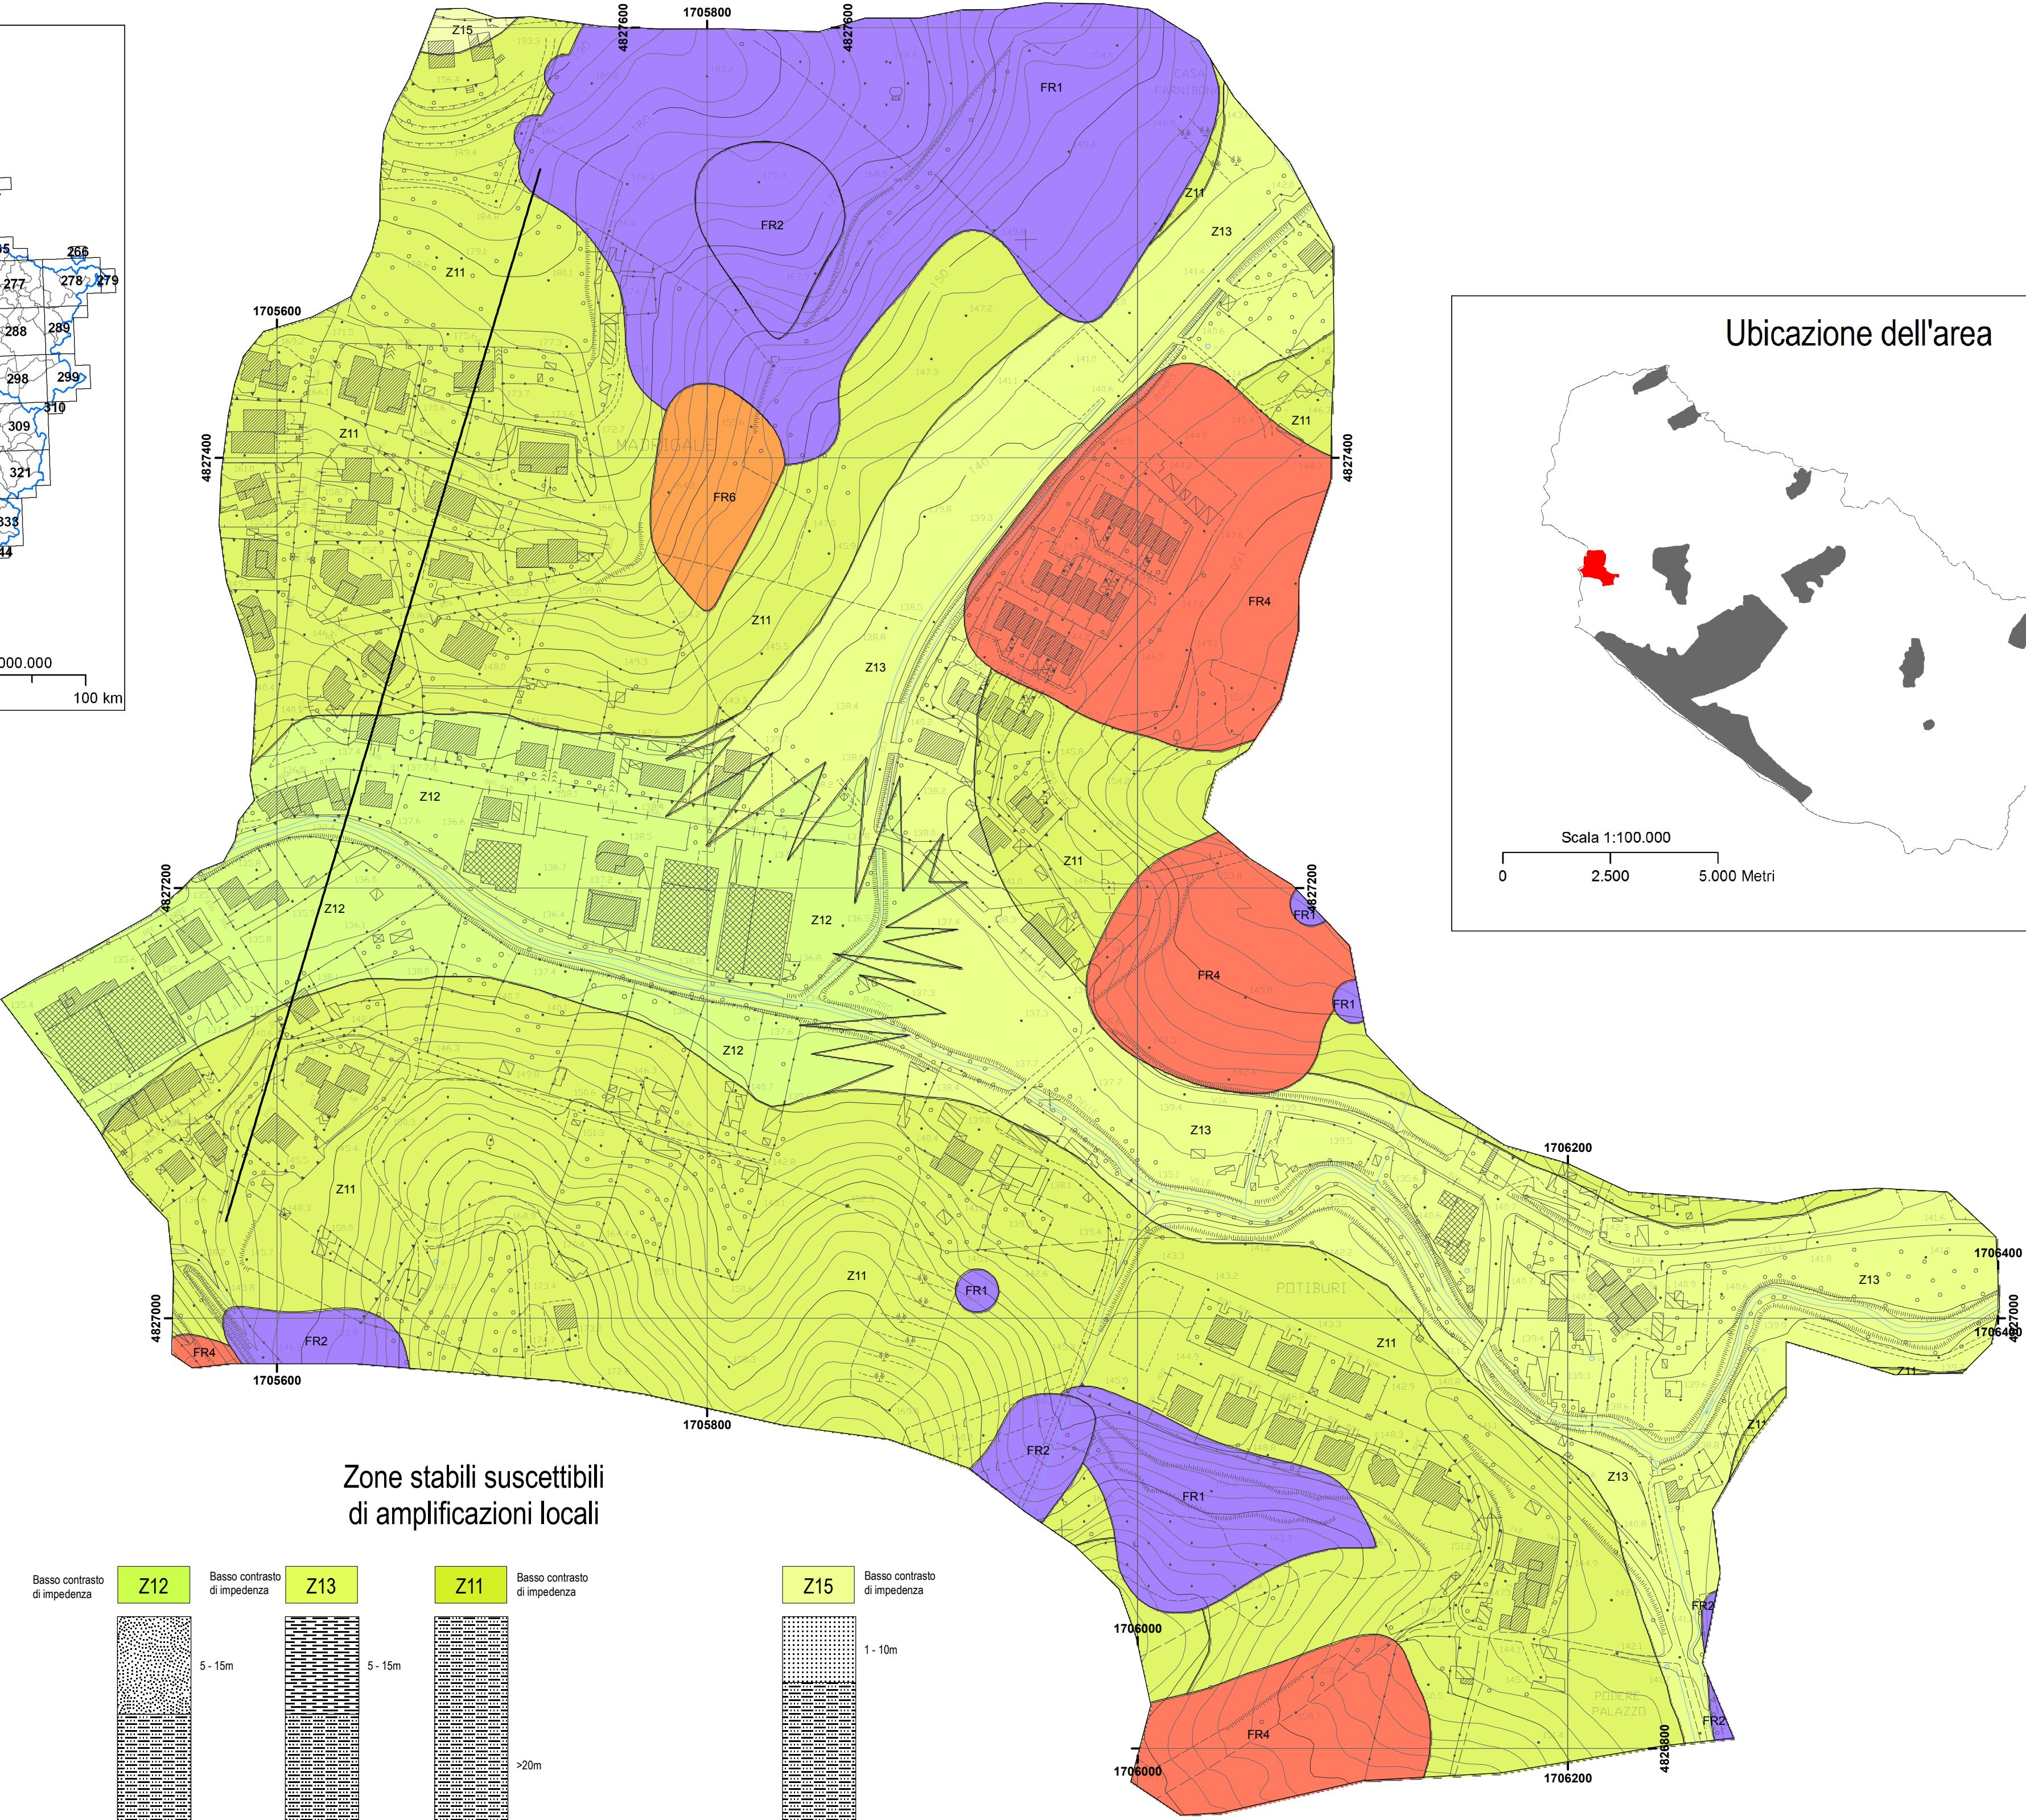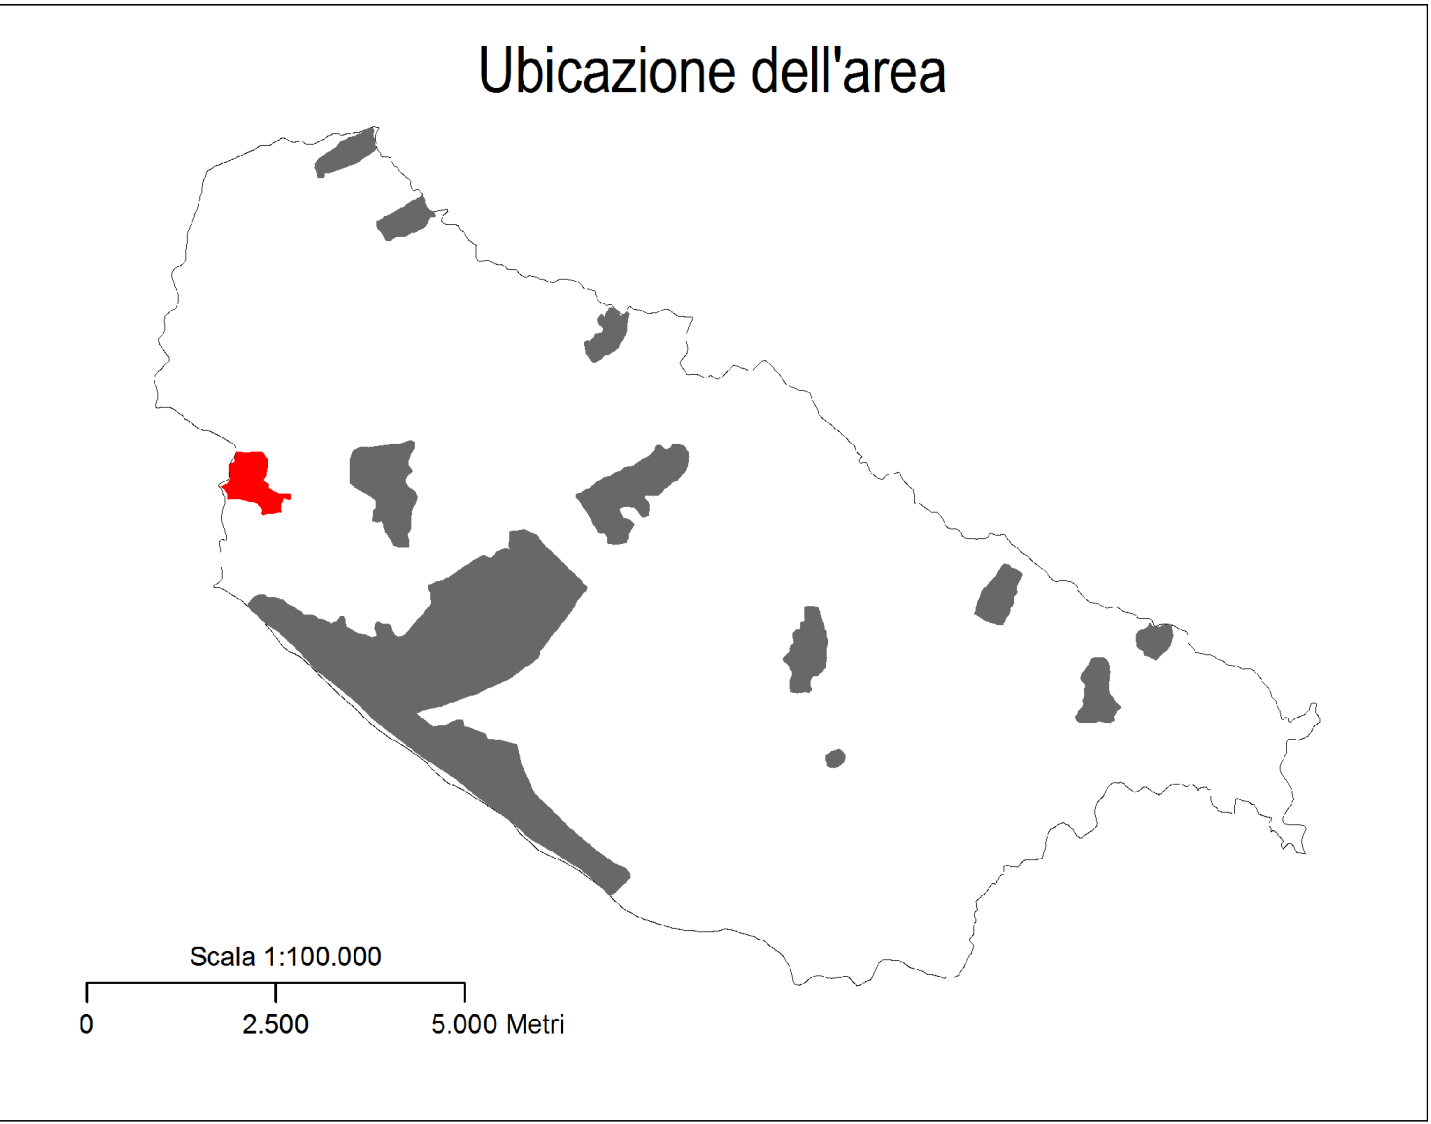

Litologia dei terreni di copertura

- Detrito eterometrico sciolto
- Depositi alluvionali recenti limo-argillosi
- Depositi alluvionali recenti sabbioso-limosi
- Depositi sabbiosi (Vs <800m/s)
- Limi sabbiosi e limi argillosi (Vs <800m/s)


Zone suscettibili di instabilità

- Instabilità di versante: Attiva
- Instabilità di versante: Quiescente
- Instabilità di versante: Inattiva

Traccia di sezione geologico tecnica

Traccia di sezione

Zone stabili suscettibili di amplificazione locali

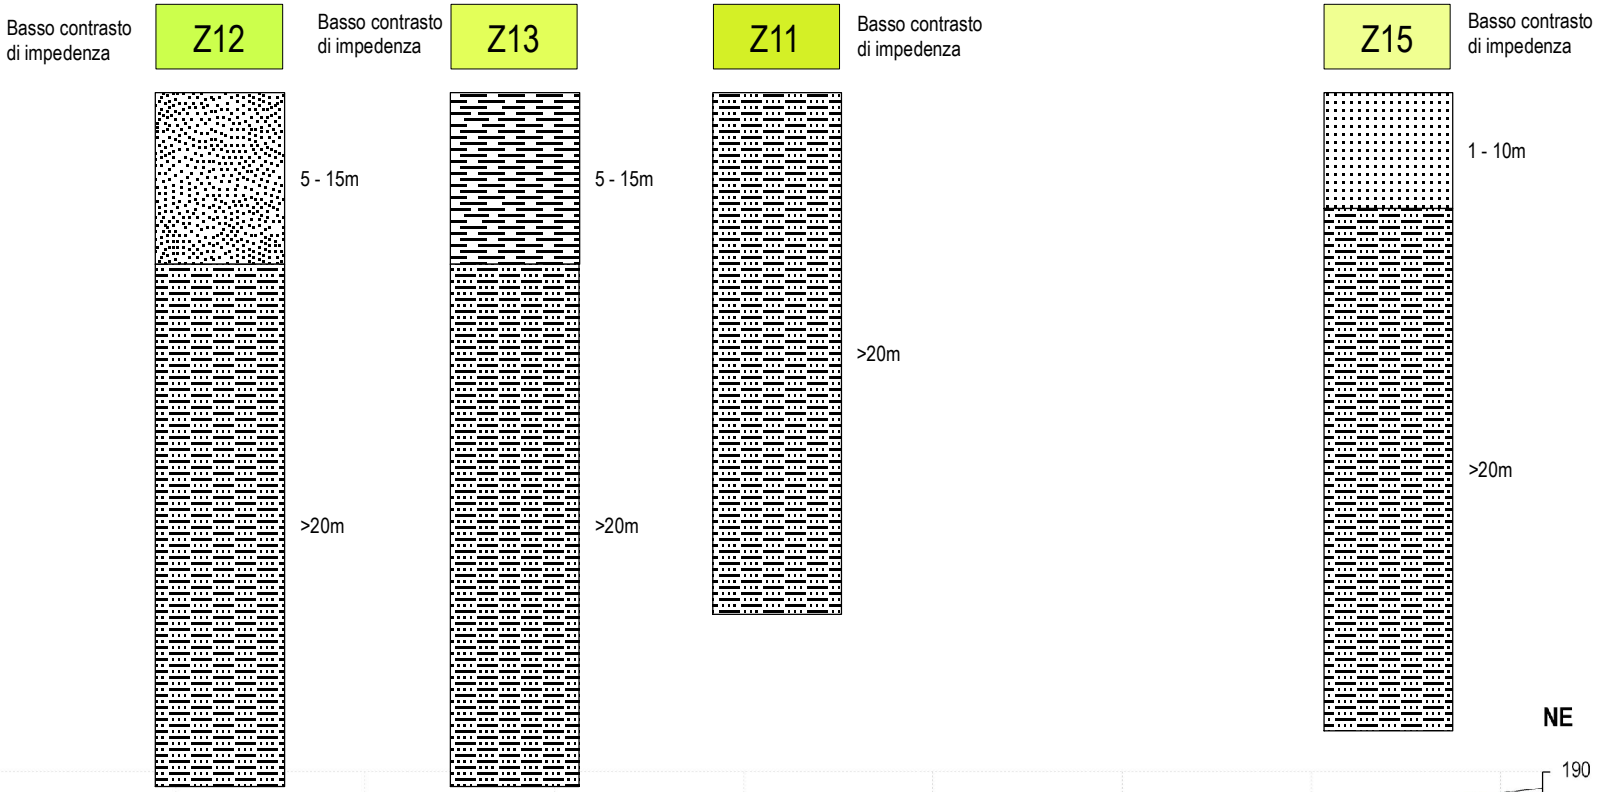

Zone suscettibili di instabilità

