

ELABORATO MODIFICATO A SEGUITO DELL'ACCOGLIMENTO DELLE OSSERVAZIONI

SINDACO
Dott. Mauro Amerighi

ASSESSORE ALL'URBANISTICA
Sergio Chienni

DIRIGENTE AREA SERVIZI AL TERRITORIO
Dott. Matteo Billi

RESPONSABILE DEL PROCEDIMENTO
Dott. Matteo Billi

RESPONSABILE DEL SERVIZIO PIANIFICAZIONE TERRITORIALE
Arch. Giancarlo Barucci

IL GARANTE PER L'INFORMAZIONE
Geom. Monica Brandi

PROGETTISTI
Arch. Francesca Bucci
Arch. Edi Cardi
Arch. Laura Magni
Arch. Annalisa Pontenari

COLLABORATORI
Geom. Sonia Nocentini
Geom. Monica Brandi

STUDI GEOLOGICI
GeoEco Progetti Firenze
Dott.Geol. Prof. Eros Alello





STUDI IDROLOGICI IDRAULICI
Studio Sorgente Ingegneria
Ing. Luca Rosadini - Ing. Leonardo Marini

scala 1:2.000

PERSIGNANO

G.14

Aggiornamento marzo 2014
settembre 2013

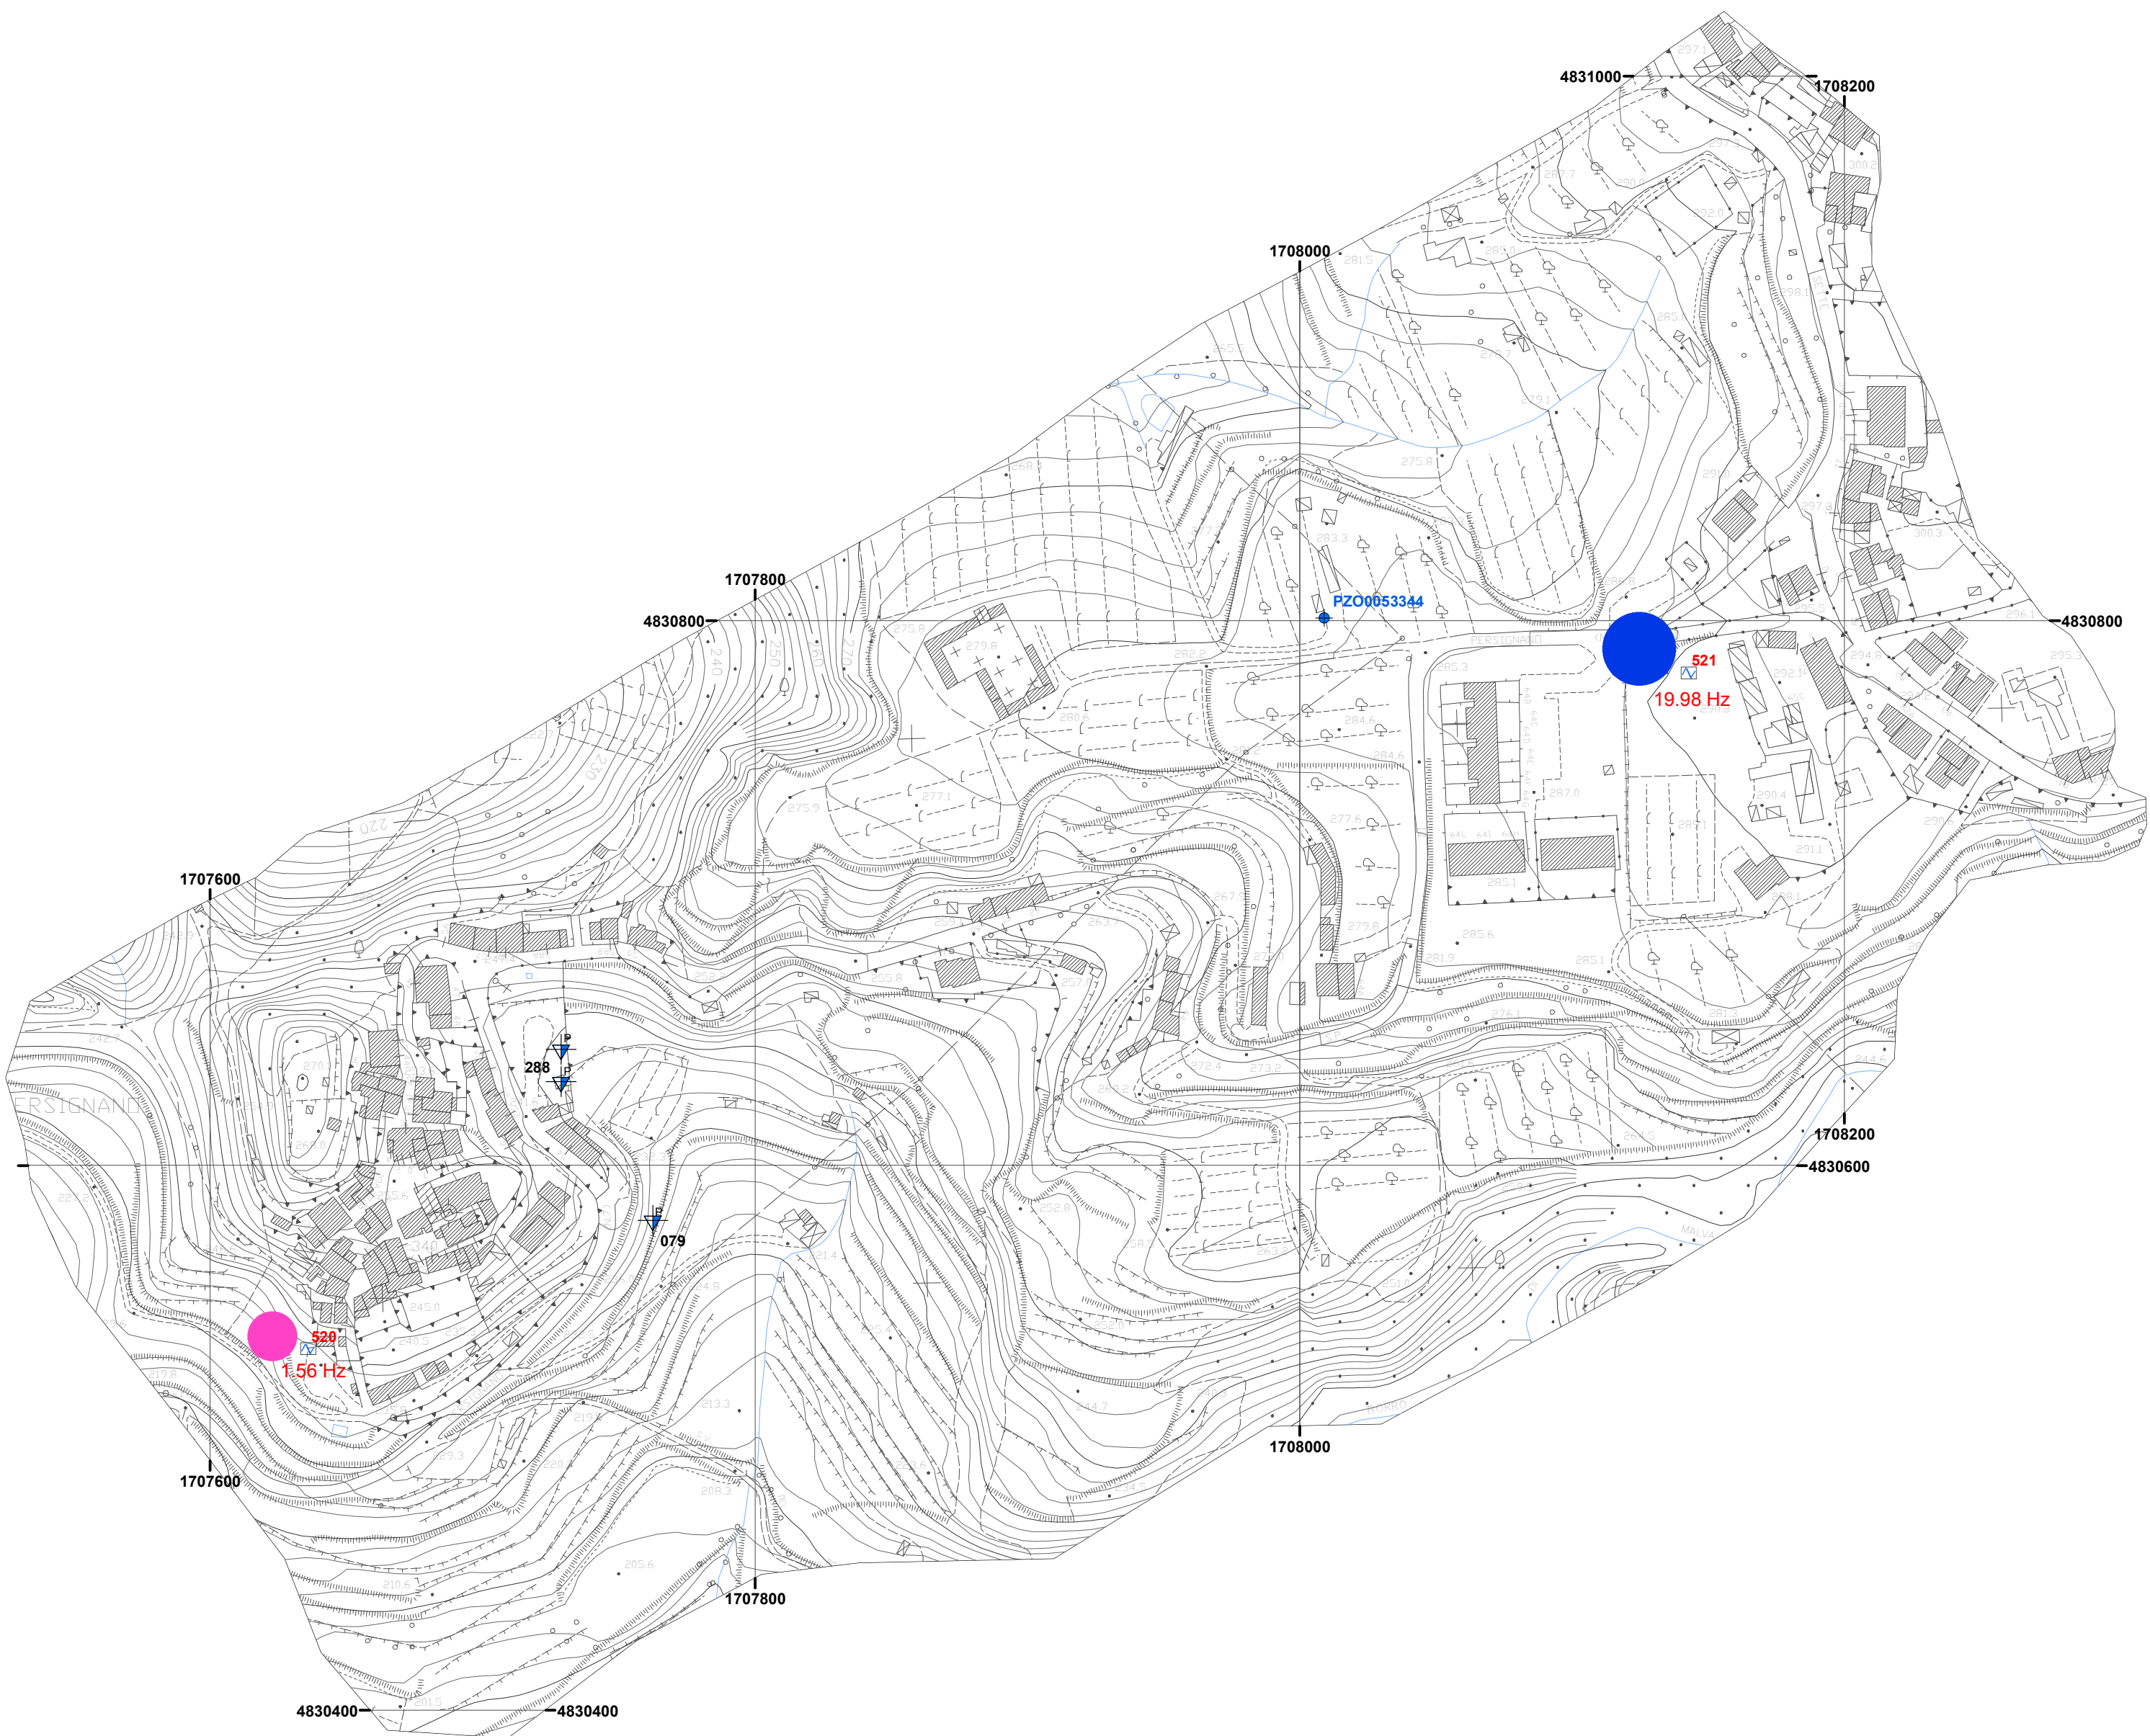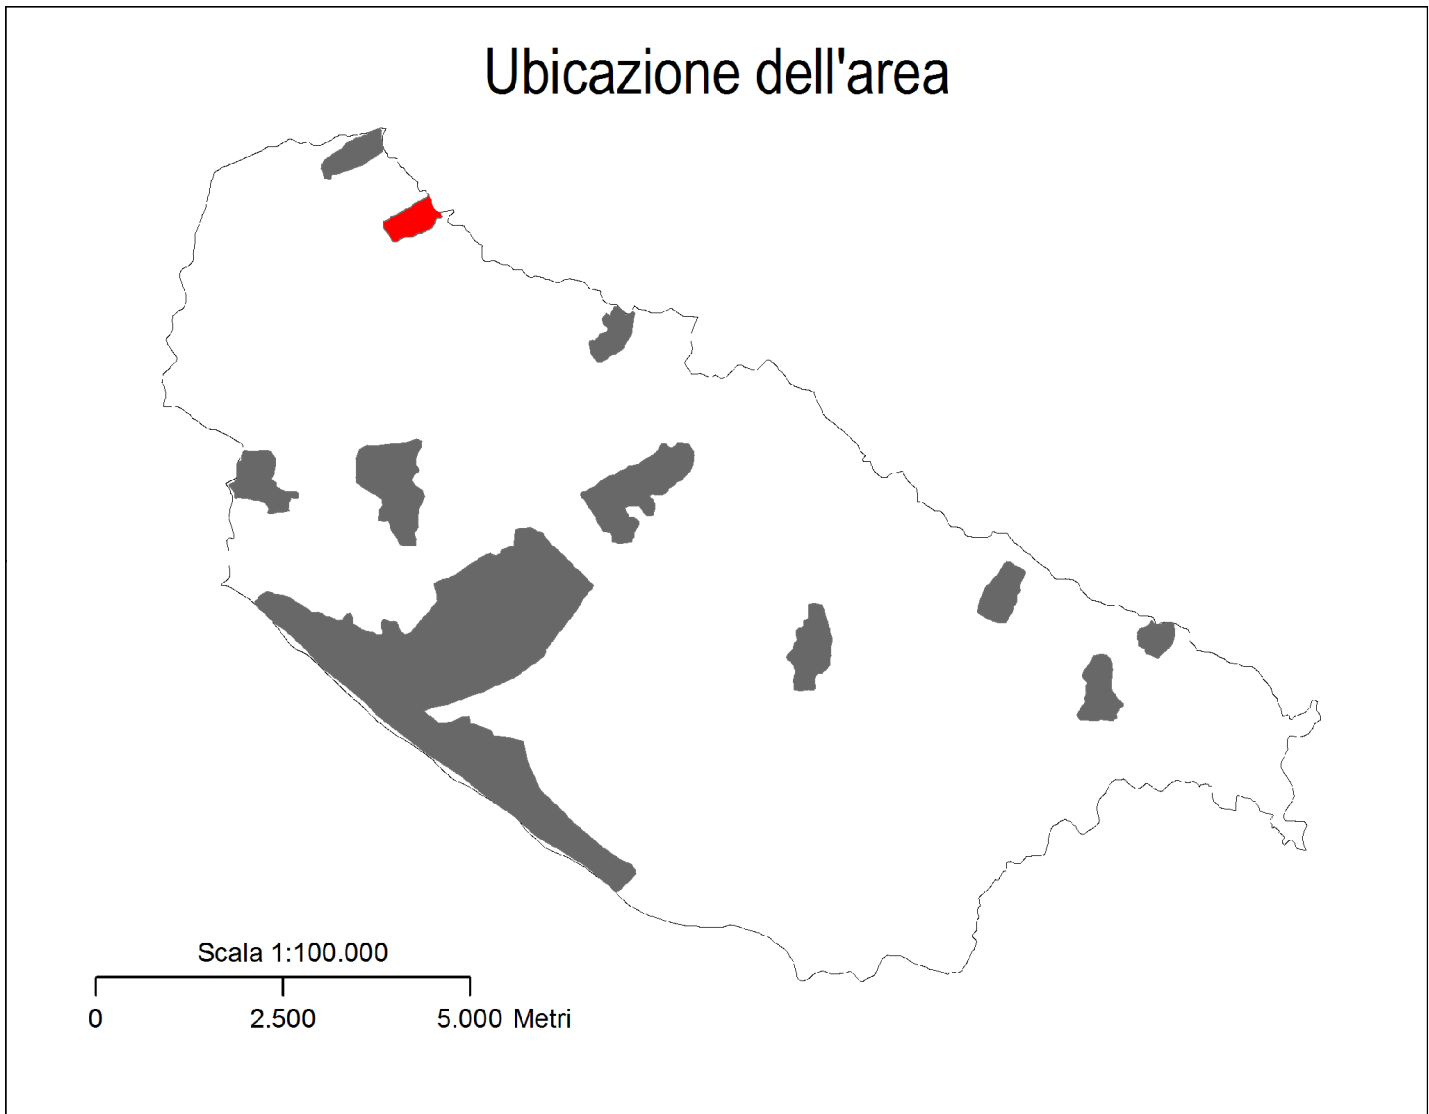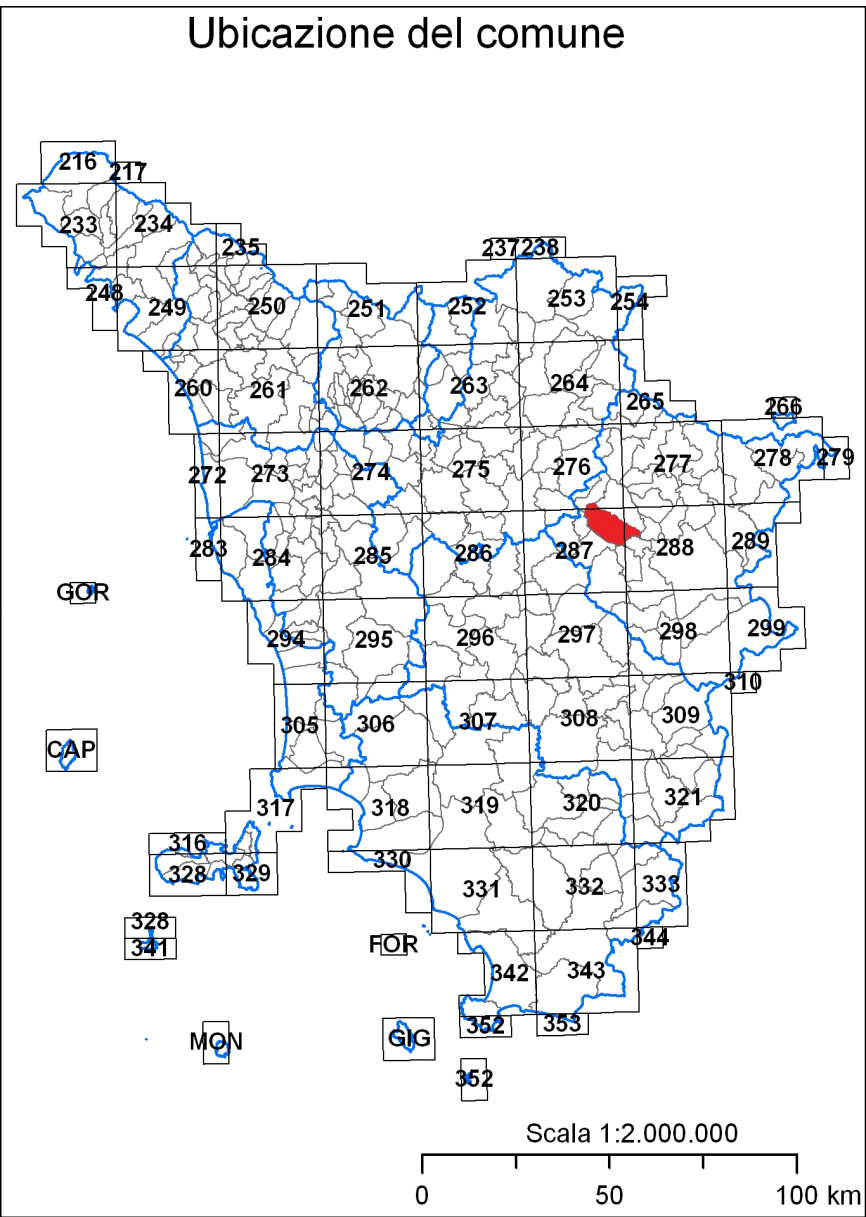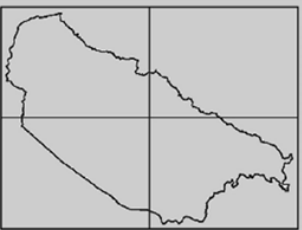

Legenda

Indagini geotecniche

 DPT Prova penetrometrica dinamica non specificata

 PA Pozzo per acqua

Indagini geofisiche

 HVSR Stazione microtremore a stazione singola

INDAGINE HVSR

FREQUENZA MASSIMA

< 1.00 Hz
1.01 Hz - 5.00 Hz
5.01 Hz - 15.00 Hz
15.01 Hz - 20.00 Hz

AMPIEZZA MEDIA H/V

○ < 2.00
○ 2.01 - 3.00
○ 3.01 - 5.00
○ > 5.01